


PERFIL LONGITUDINAL ESTRADA MUNICIPAL


	ÁREA DE PAVIMENTAÇÃO A = 6,965,11 m²
	TACHA BIDIRECIONAL 125 UNIDADES
	TACHA MONODIRECIONAL 250 UNIDADES
	FAIXA CONTÍNUA AMARELA 1.000 METROS
	FAIXA CONTÍNUA BRANCA 1.000 METROS

Detalhe 01 - Pavimentação Asfáltica (CBUQ)

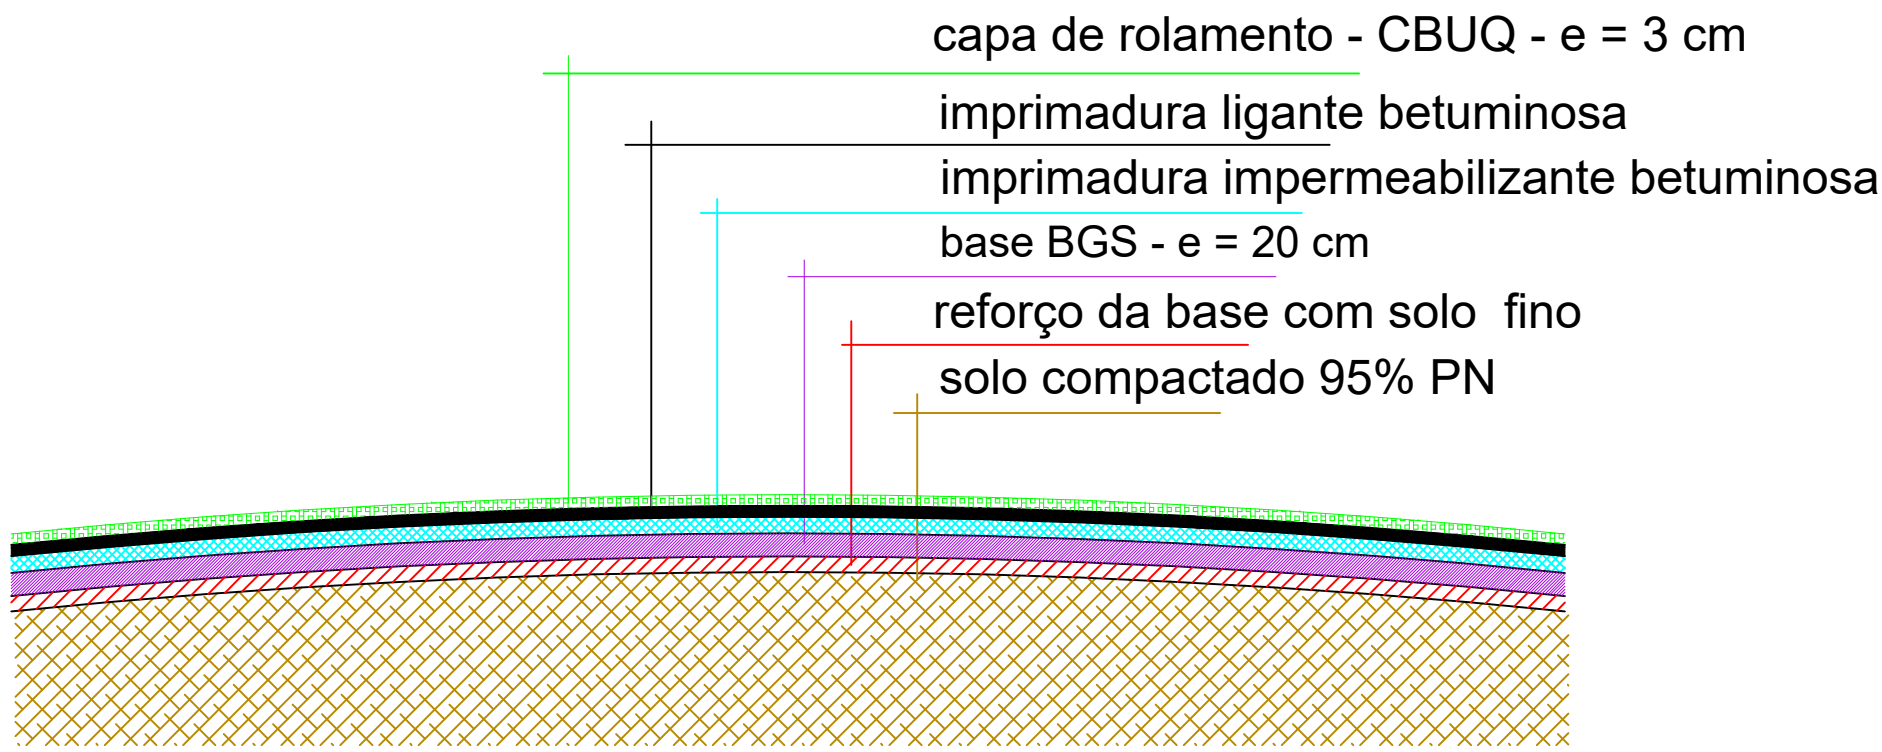

SEÇÃO TRANSVERSAL - DETALHES DAS CAMADAS

Detalhe 02 - SARJETA EM GRAMA

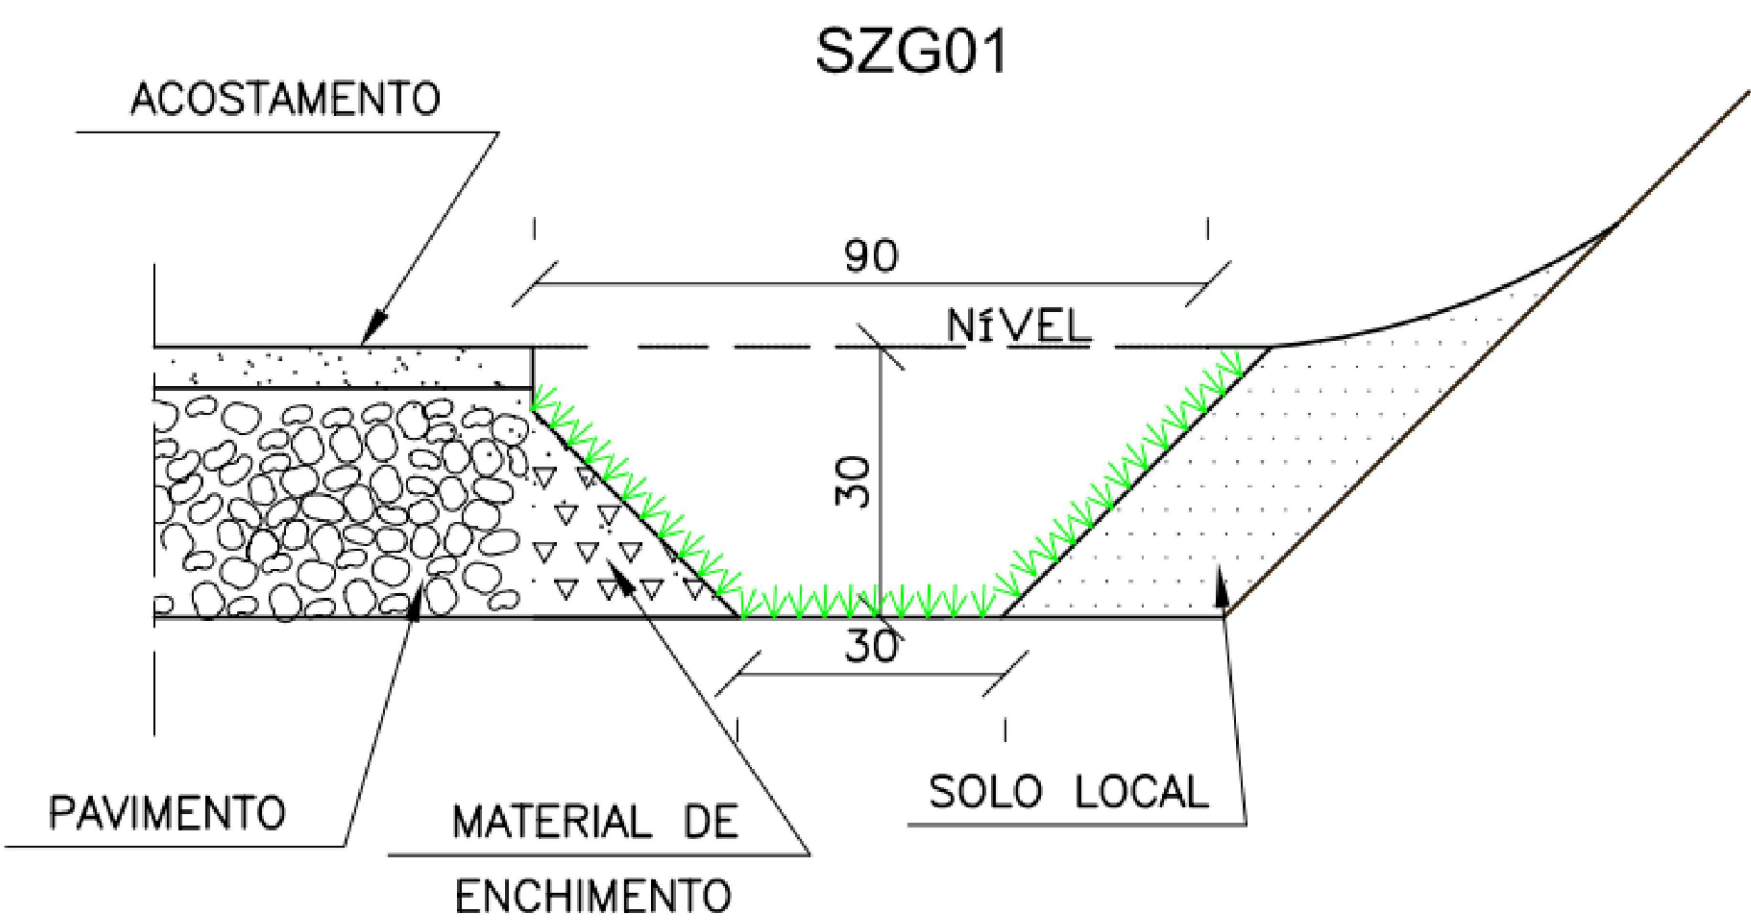

	PROJETO BÁSICO	FOLHA
ASSUNTO: PROJETO BÁSICO - PAVIMENTAÇÃO ASFÁLTICA	03/03	
PROPRIETÁRIO: PREFEITURA MUNICIPAL DE UBIRAJARA		
ENDREÇO: ESTRADA MUNICIPAL URJ-040		
MUNICÍPIO: UBIRAJARA - SP	CEP: 17440-000	
SITUAÇÃO: SEM ESCALA	DECLARO QUE A APROVAÇÃO DO PROJETO NÃO IMPLICA NO RECONHECIMENTO POR PARTE DA PREFEITURA DO DIREITO DE PROPRIEDADE DO LOTE NEM EXIME O PROJETISTA DE SUA RESPONSABILIDADE SOBRE O MESMO.	
ÁREAS: ÁREA DE PAVIMENTAÇÃO 6965,11 m²	PROPRIETÁRIO: PREFEITURA MUNICIPAL ADRIANA BOCARDI ALLEGRETTI	
	RESPONSÁVEL TÉCNICO: JONATHAN KURT OSWALD NIRSCHNER CREA: 3070651541	
ESCALA: INDICADAS	DATA:	DESENHO:
APPROVAÇÃO		