

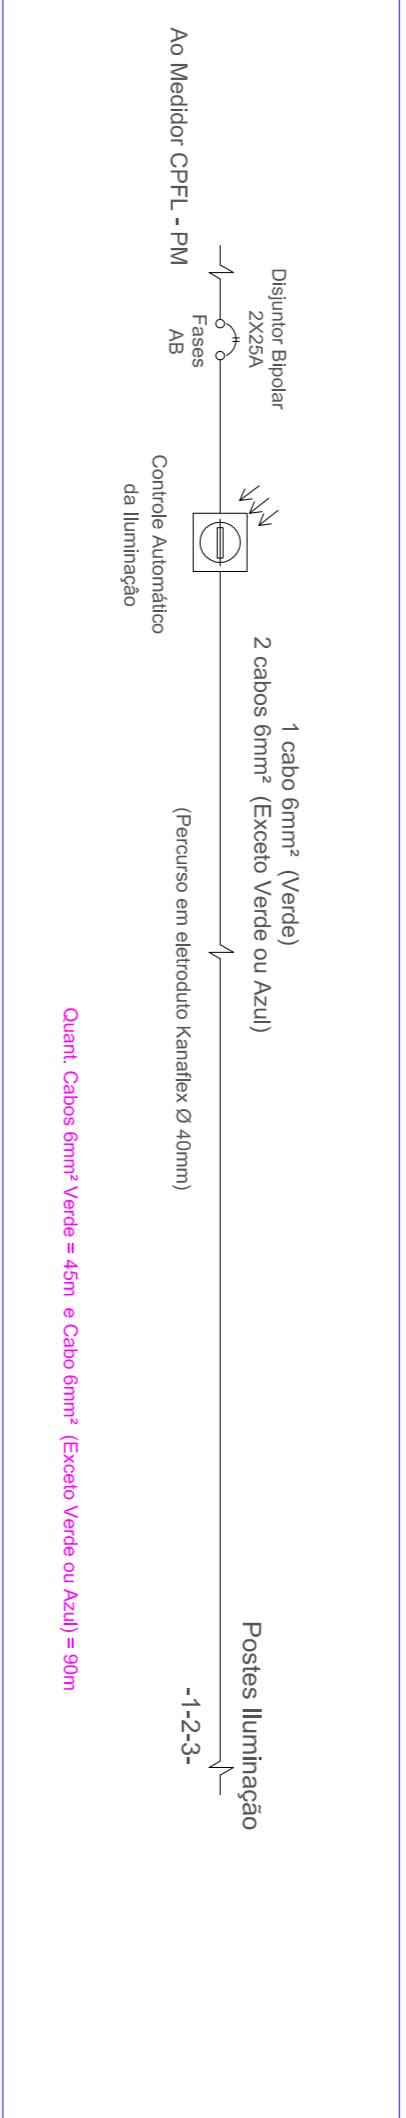


DEMONSTRATIVO DOS CIRCUITOS E CARGAS

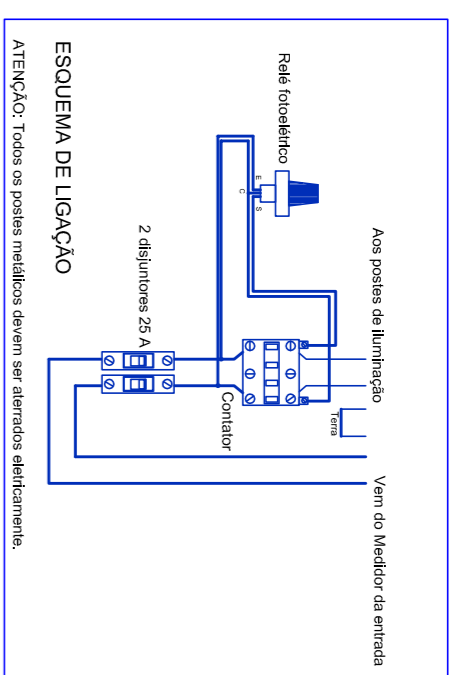

Devem ser contempladas para a
Execução desse Projeto as Normas:
NBR 5410
NBR 5419
CPFL GED 13

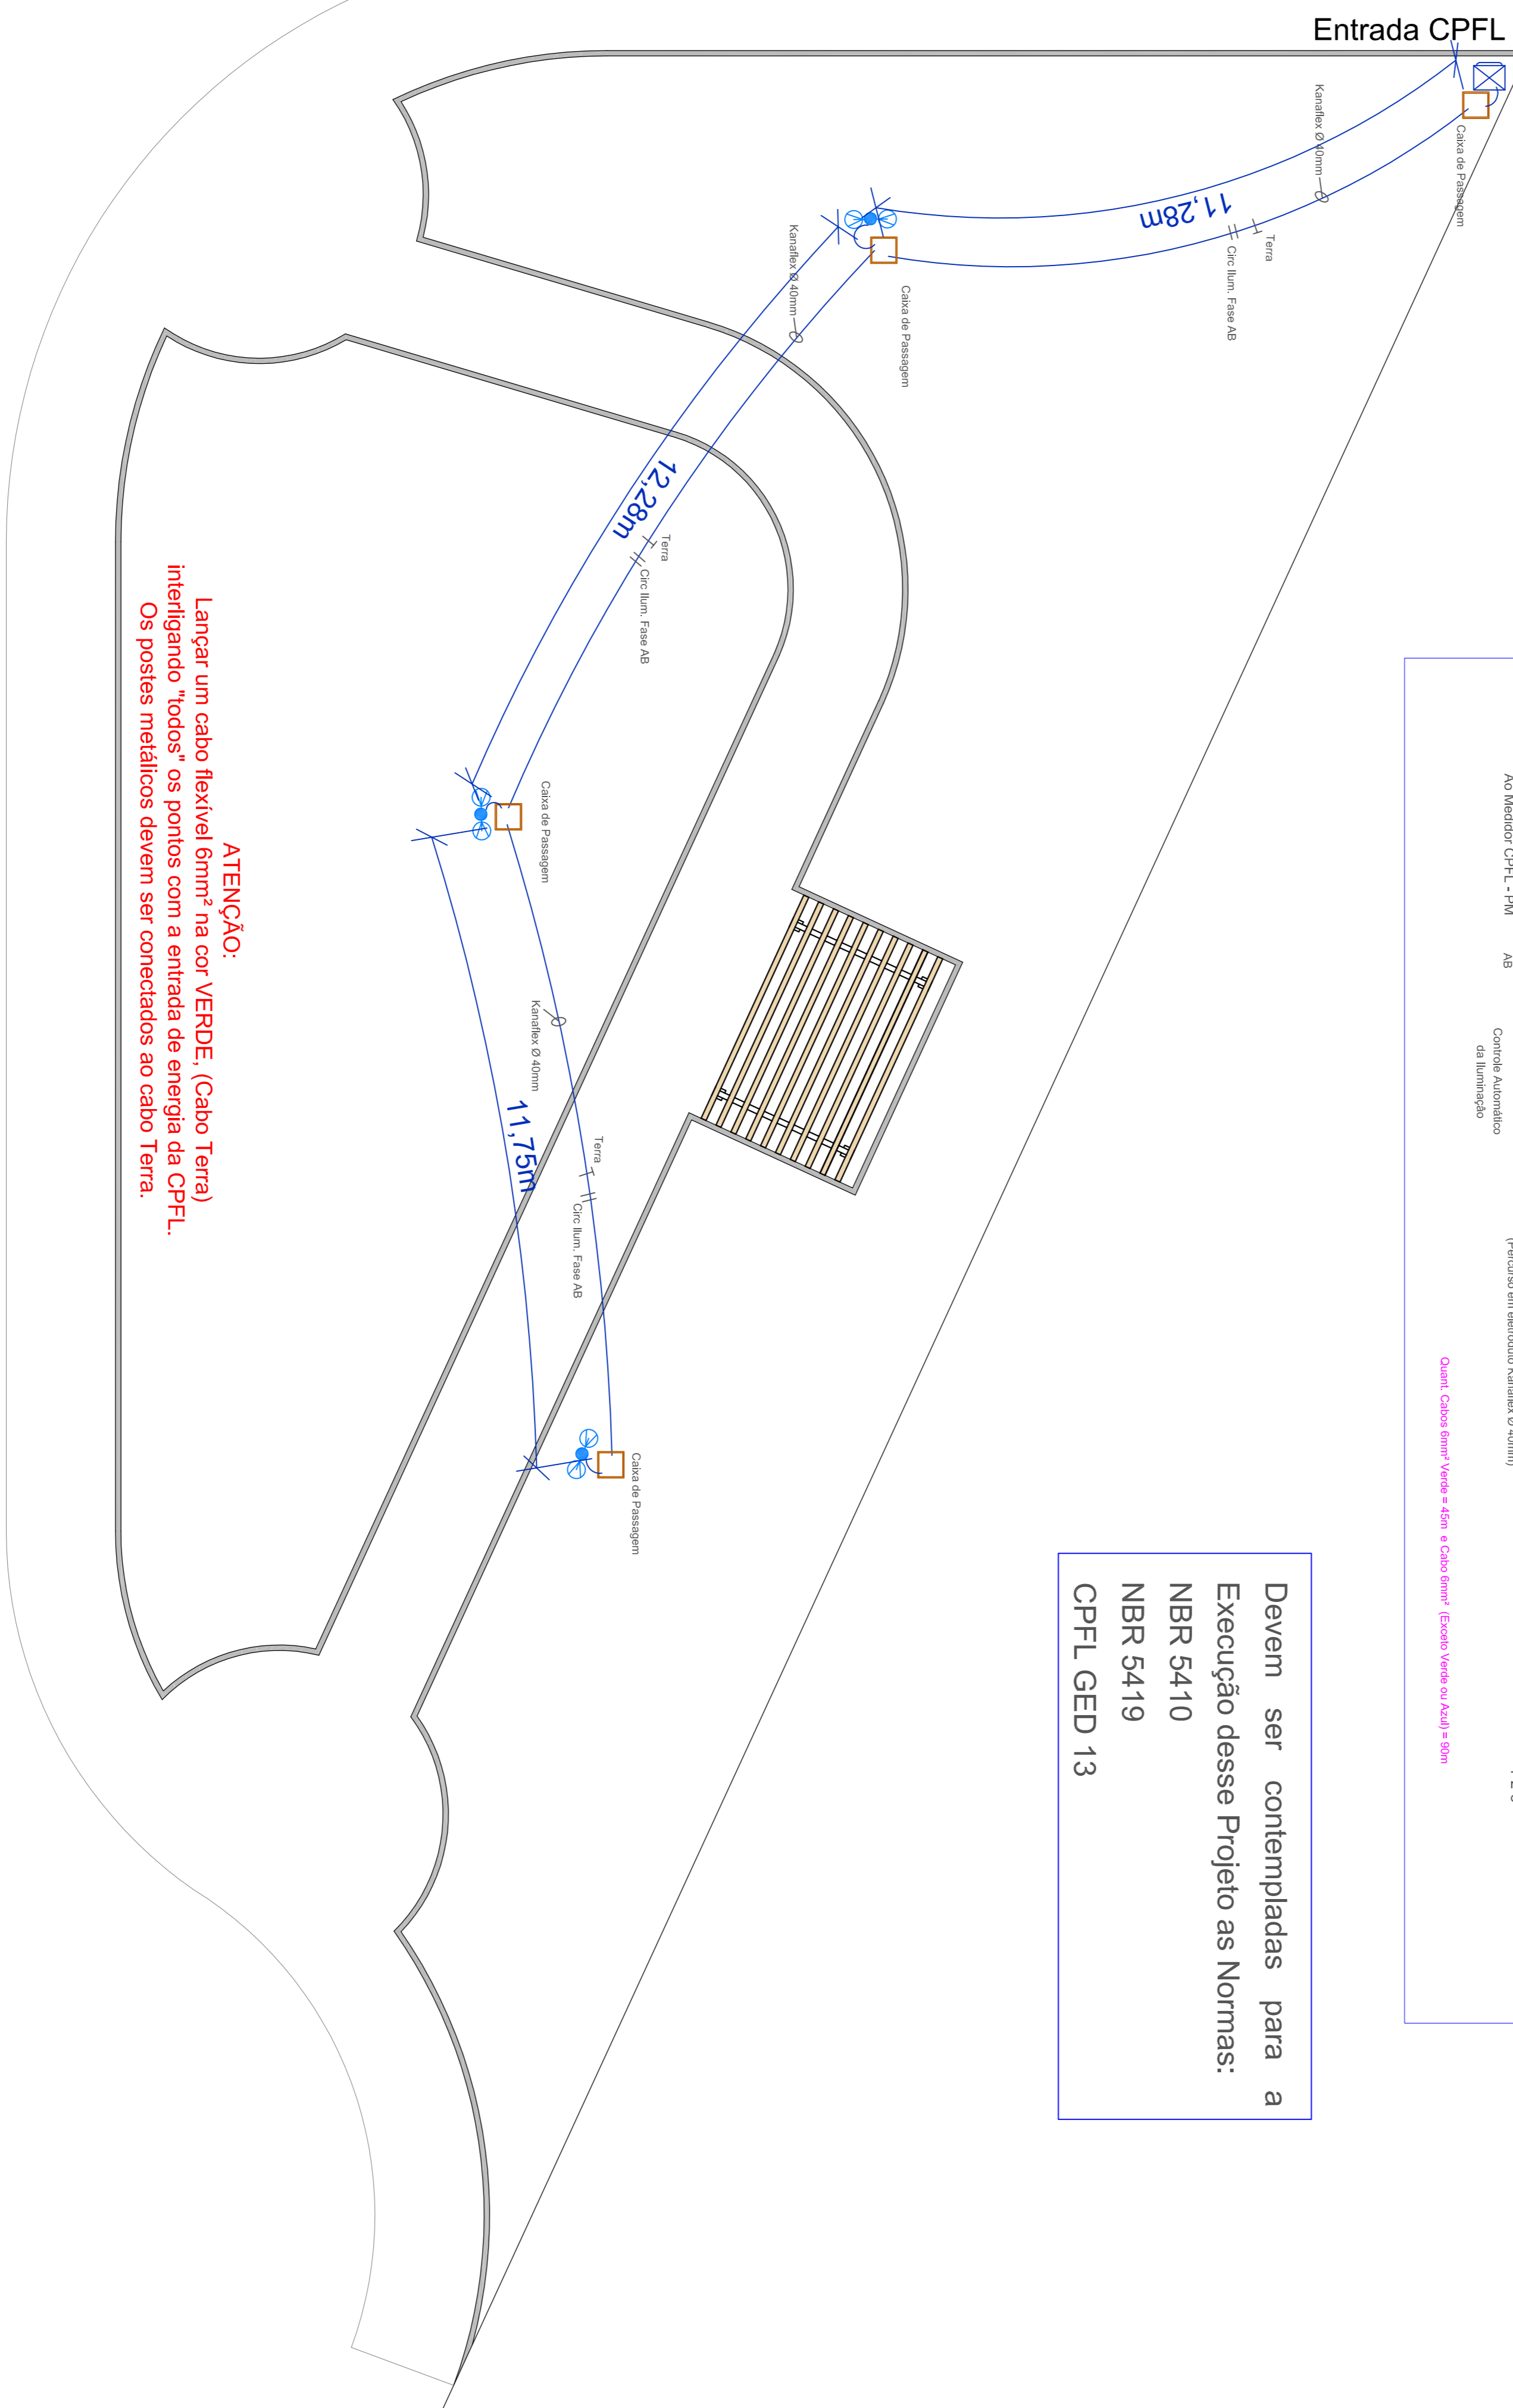

ATENÇÃO:
Lançar um cabo flexível 6mm² na cor VERDE, (Cabo Terra) interligando "todos" os pontos com a entrada de energia da CPFL. Os postes metálicos devem ser conectados ao cabo Terra.

Rua Laercio de Oliveira Preto

Rua Paulo Cesar de Andrade

PLANTA ELÉTRICA
ESC 1/100

<p>PROJETO ELÉTRICO</p>		<p>Folha</p>
<p>3/3</p>		
<p>OUTRA:</p> <p>PROJETO DE REFORMA DA PRAÇA MERQUIDES GONÇALVES</p> <p>PROFITEITO:</p> <p>PREFEITURA MUNICIPAL DE UBRALARA</p>		
<p>Endereço:</p> <p>Rua Paulo Cesar de Andrade, Ubrajara/SP</p>	<p>Escala:</p> <p>Indicada</p>	
<p>LOCAL SEM ESCOLA</p>	<p>ÁREAS</p>	<p>M2</p>
<p>—</p>	<p>TERRENO</p>	<p>750,00 m2</p>
<p>TOTAL</p>		
<p>Projetista:</p> <p>PREFEITURA MUNICIPAL DE UBRALARA</p> <p>JOSÉ ALTAIR GONÇALVES</p>		
<p>Responsável:</p> <p>REINALDO AP. da SILVA FILHO</p> <p>Engº civil -</p> <p>CREA - 506936900</p>		
<p>A aprovação do projeto não implica no reconhecimento por parte da prefeitura do direito de propriedade do terreno nem exime o projetista de sua responsabilidade sobre o mesmo.</p>		