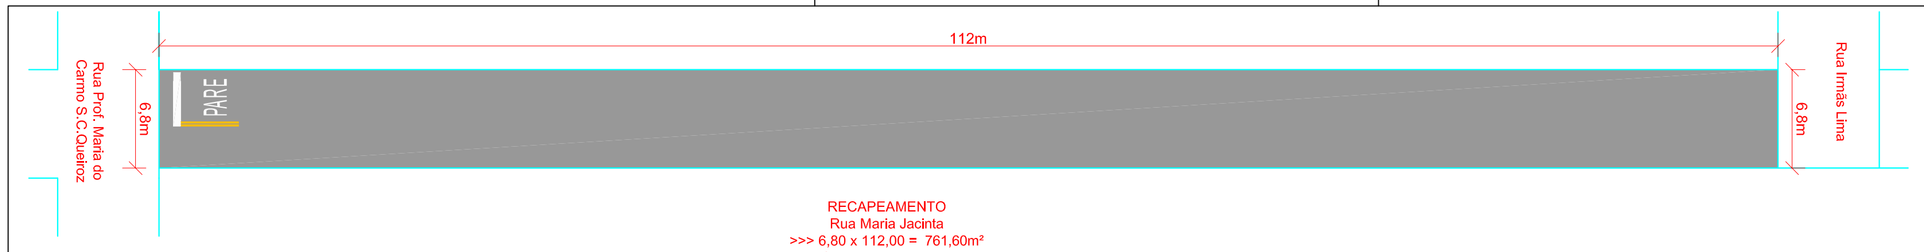

RECAPEAMENTO
Rua Maria Jacinta
>>> 6,80 x 112,00 = 761,60m²
Área Total 761,60 m²

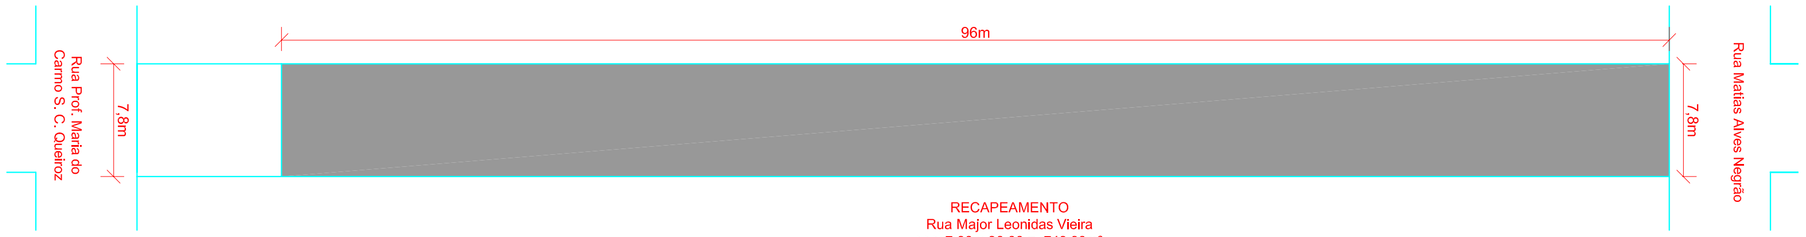

RECAPEAMENTO
Rua Major Leonidas Vieira
>>> 7,80 x 96,00 = 748,80m²
Área Total 748,80 m²

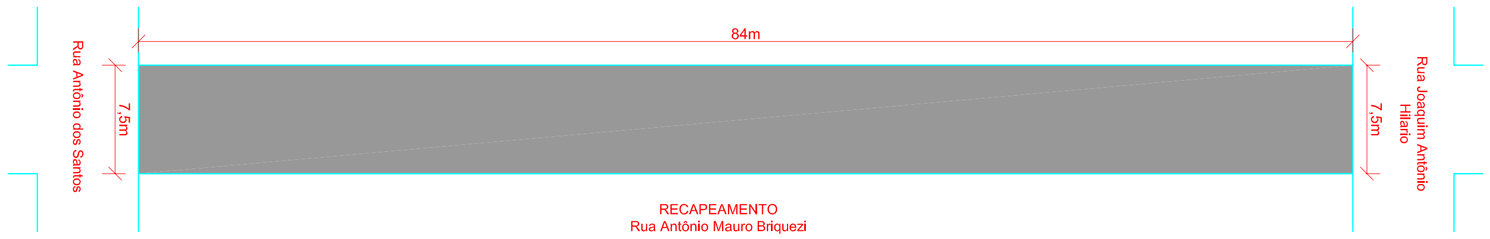

RECAPEAMENTO
Rua Antônio Mauro Briquezi

>>> 7,50 x 84,00 = 630,00m²
Área Total 630 m²

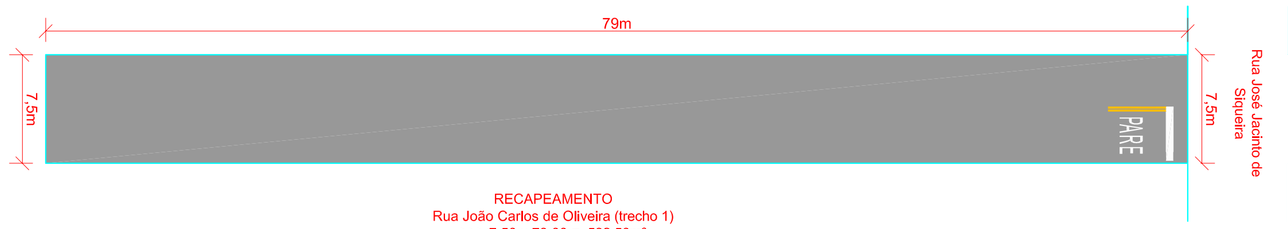

RECAPEAMENTO
Rua João Carlos de Oliveira (trecho 1)
>>> 7,50 x 79,00 = 592,50m²
Área Total 592,50 m²

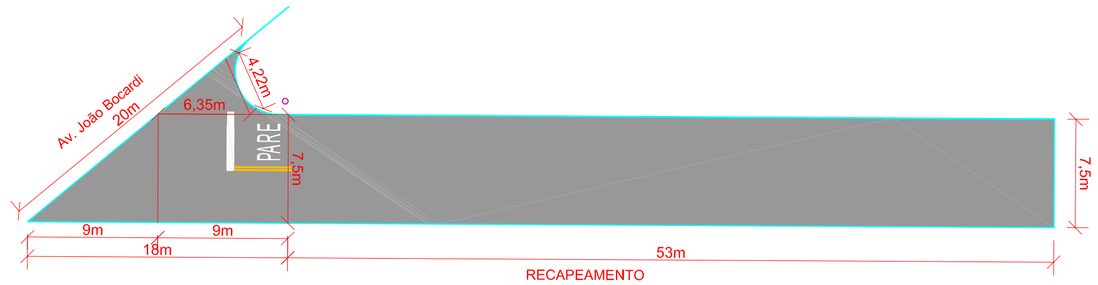

RECAPEAMENTO
Rua Américo dos Sanos
>>> 9,00 x 7,50 / 2 = 33,75
>>>9,00 x 7,50 = 67,50
>>> 53 x 7,50 = 397,50
>>> 6,35 x 4,22 / 2 = 13,39
Área Total 512,14m²

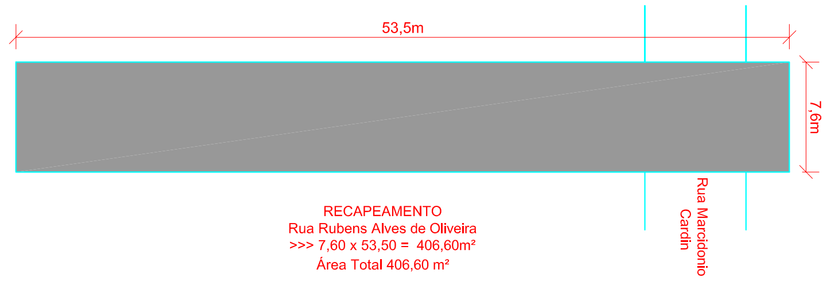

RECAPEAMENTO
Rua Rubens Alves de Oliveira
>>> 7,60 x 53,50 = 406,60m²
Área Total 406,60 m²

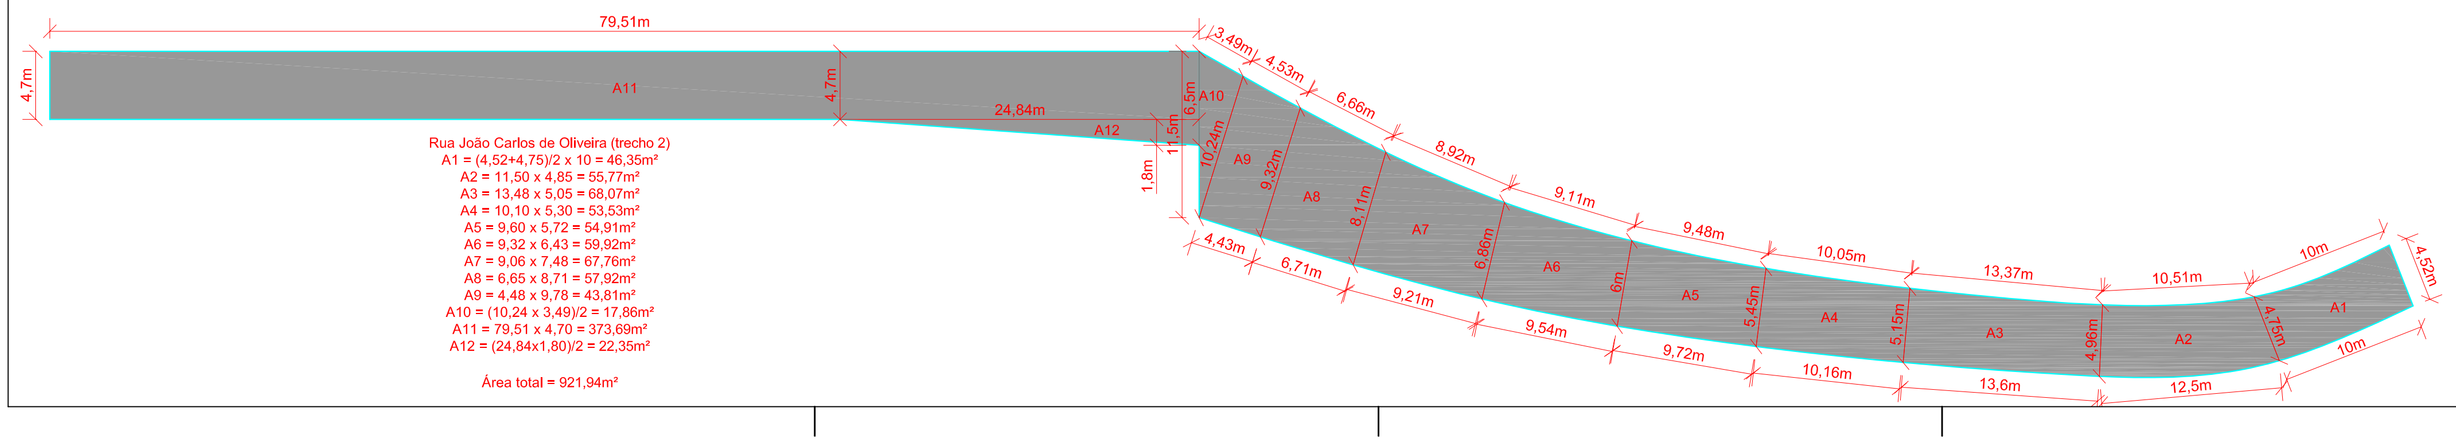

Rua João Carlos de Oliveira (trecho 2)
A1 = (4,52+4,75)/2 x 10 = 46,35m²
A2 = 11,50 x 4,85 = 55,77m²
A3 = 13,48 x 5,05 = 68,07m²
A4 = 10,10 x 5,30 = 53,53m²
A5 = 9,60 x 5,72 = 54,91m²
A6 = 9,32 x 6,43 = 59,92m²
A7 = 9,06 x 7,48 = 67,76m²
A8 = 6,65 x 8,71 = 57,92m²
A9 = 4,48 x 9,78 = 43,81m²
A10 = (10,24 x 3,49)/2 = 17,86m²
A11 = 79,51 x 4,70 = 373,69m²
A12 = (24,84x1,80)/2 = 22,35m²

Área total = 921,94m²

DETALHE 01 - SINALIZAÇÃO HORIZONTAL - PARE

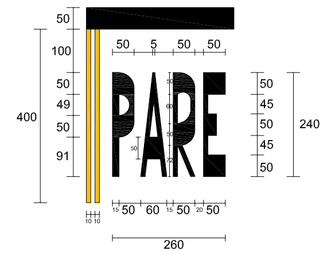

DETALHE 02 - SINALIZAÇÃO VERTICAL

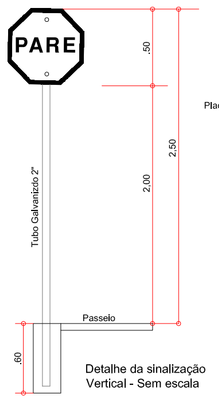

Placa de sinalização Pare (conforme modelo CONTRAN)

DETALHE 03 - SINALIZAÇÃO HORIZONTAL

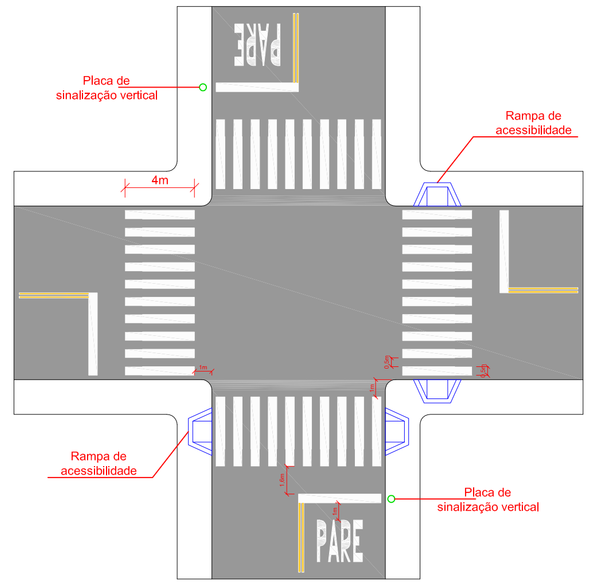

DETALHE 04 - Recapeamento

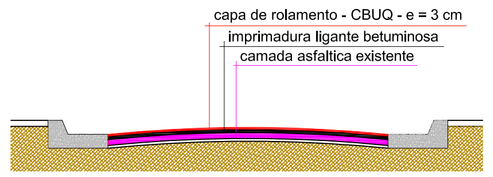

SEÇÃO TRANSVERSAL - DETALHES DAS CAMADAS - RECAPEAMENTO

DETALHE 09 - Recapeamento

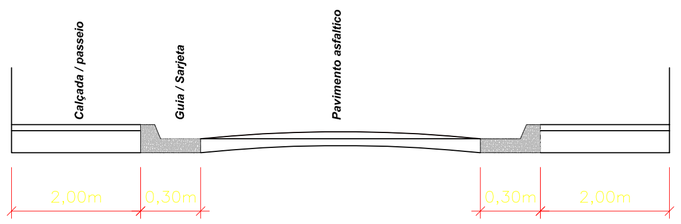

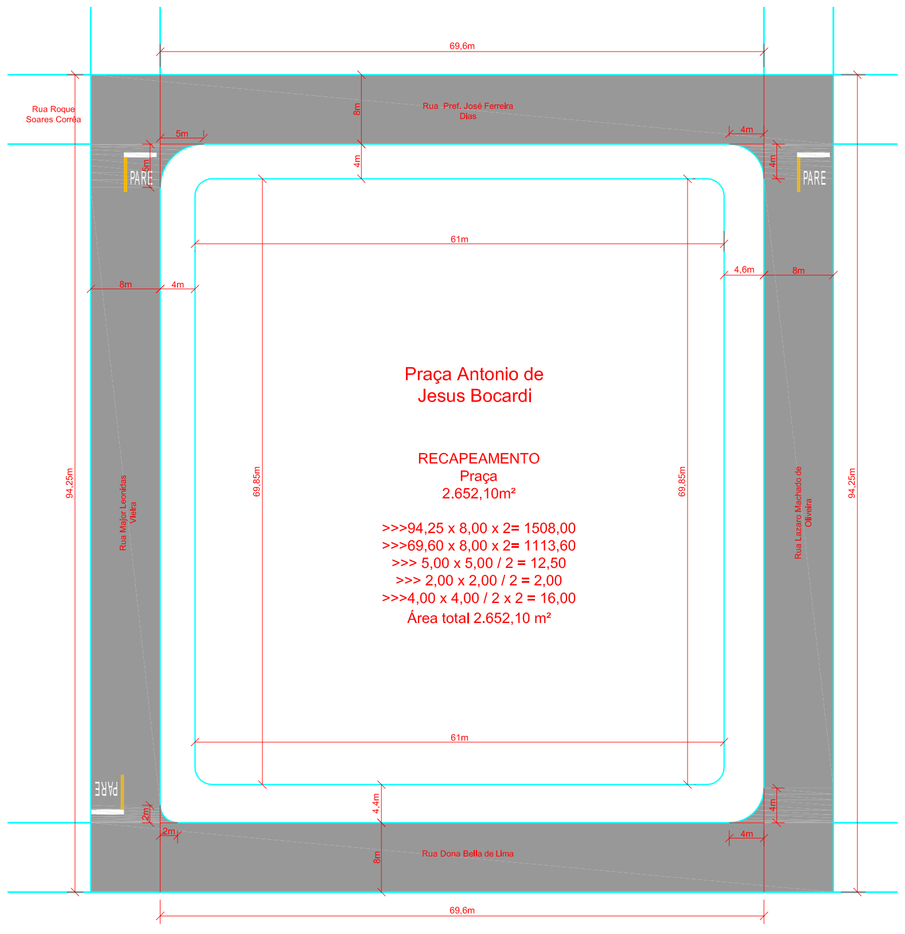

Praça Antonio de
Jesus Bocardi

RECAPEAMENTO
Praça
2.652,10m²

>>>94,25 x 8,00 x 2= 1508,00
>>>69,60 x 8,00 x 2= 1113,60
>>> 5,00 x 5,00 / 2 = 12,50
>>> 2,00 x 2,00 / 2 = 2,00
>>>4,00 x 4,00 / 2 x 2 = 16,00
Área total 2.652,10 m²

LEGENDA 01

- PLACA DE SINALIZAÇÃO EXISTENTE
- SEM PLACA DE SINALIZAÇÃO

LEGENDA 02
CONVENIO 846377/2017

	RECAPEAMENTO	
01	Antônio Mauro Briquezi	Área = 630,00 m²
02	Rua Ver. Rubens Alves de Oliveira	Área = 406,60 m²
03	Rua João Carlos de Oliveira (Trecho 1)	Área = 592,50 m²
04	Rua Major Leonidas Vieira	Área = 748,80 m²
05	Rua Américo dos Santos	Área = 512,14 m²
06	Rua Maria Jacinta	Área = 761,60 m²
07	Praça Antônio de Jesus Bocardi	Área = 2652,10 m²
08	Rua João Carlos de Oliveira (Trecho 2)	Área = 921,94 m²
		Área Total = 7.225,68 m²

PROJETO DE INFRA ESTRUTURA URBANA

FOLHA 01/02

ASSUNTO:
Recapeamento , Sinalização H. e V.

PROPRIETÁRIO:
Prefeitura Municipal de Ubirajara

ENDEREÇO:
Diversas ruas do municipio

MUNICIPIO
Ubirajara - SP

N° CT: 846377/2017/MCIDADES

SITUAÇÃO:
SEM ESCALA

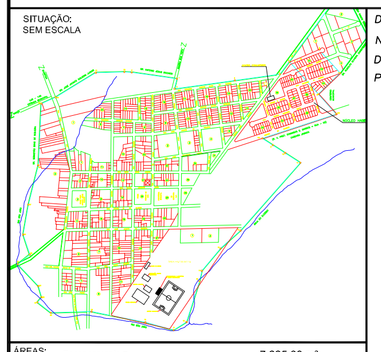

ÁREAS:
Recapeamento = 7.225,68 m²
Placa de sinalização = --
Sinalização horizontal tinta= 36,96 m²

DECLARO QUE A APROVAÇÃO DO PROJETO NÃO IMPLICA NO RECONHECIMENTO POR PARTE DA PREFEITURA DO DIREITO DE PROPRIEDADE DO LOTE NEM EXIME O PROJETISTA DE SUA RESPONSABILIDADE SOBRE O MESMO

PROPRIETÁRIO:
Prefeitura Municipal de Ubirajara
JOSÉ ALTAIR GONÇALVES

RESPONSÁVEL TÉCNICO
REINALDO FILHO
Engenheiro Civil
CREA - 5069369000

ESCALA:	DATA:		DESENHO:
INDICADAS	Março 2018		ALFREDO SOARES CORRÊA

APROVAÇÃO