




Canteiros 1 e 2
Canteiro = 12,20 m² x 2 = 24,40 m²

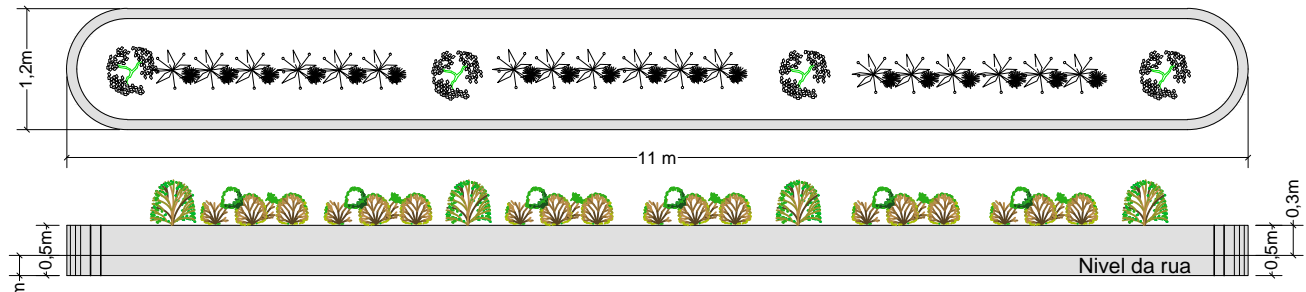


Canteiros 3 a 9
Canteiro = 25,80 m² x 7 = 180,60 m²

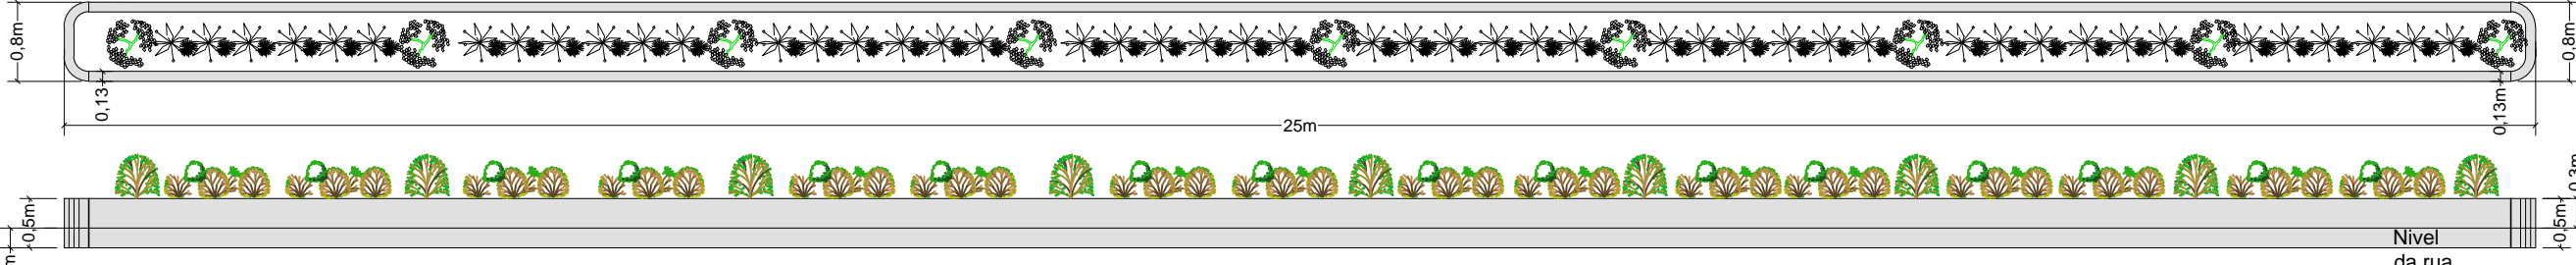

Canteiros 10
Canteiro = 26,52 m²

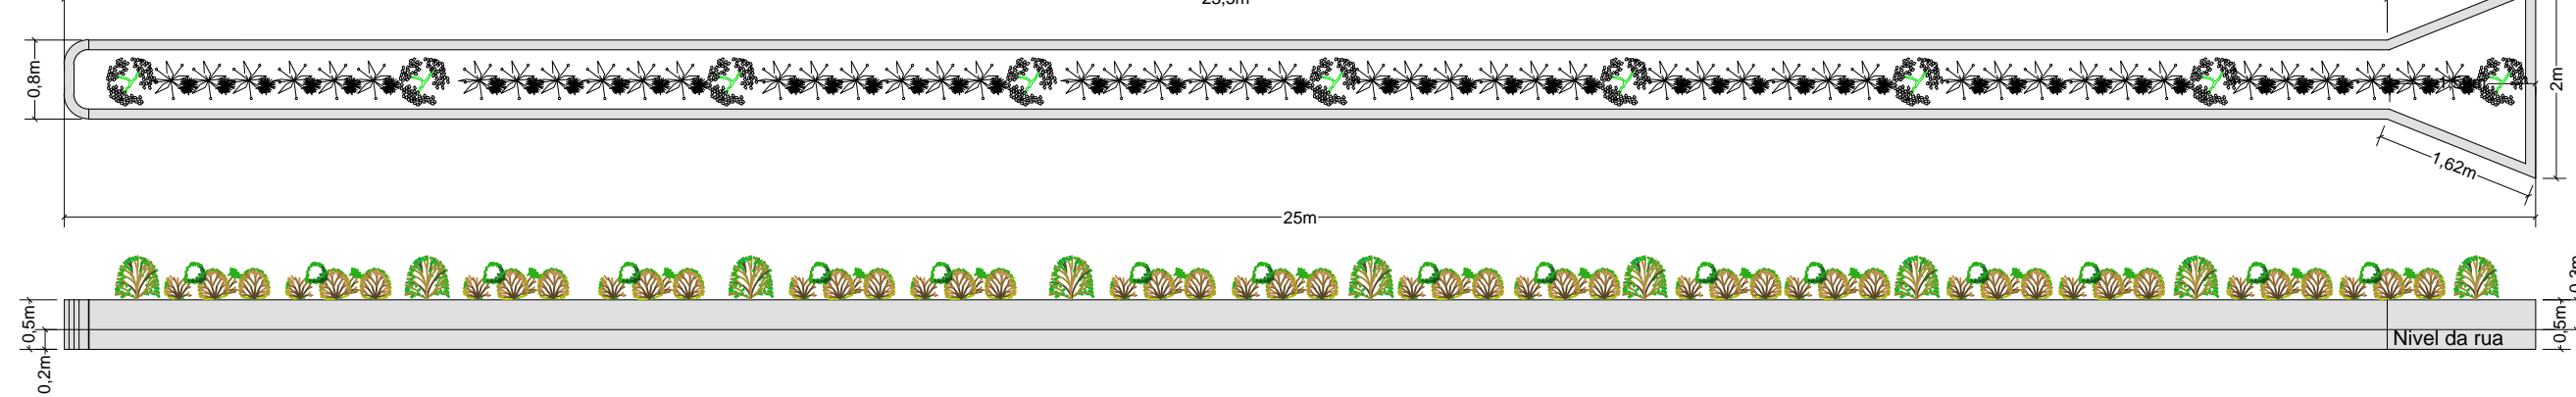


Canteiros 11 a 14
Canteiro = 1,50 m² x 4 = 6,00 m²

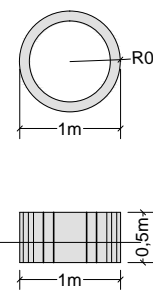


Soma dos canteiros 1 a 14
Área total = 237,52 m²


UBIRAJARA

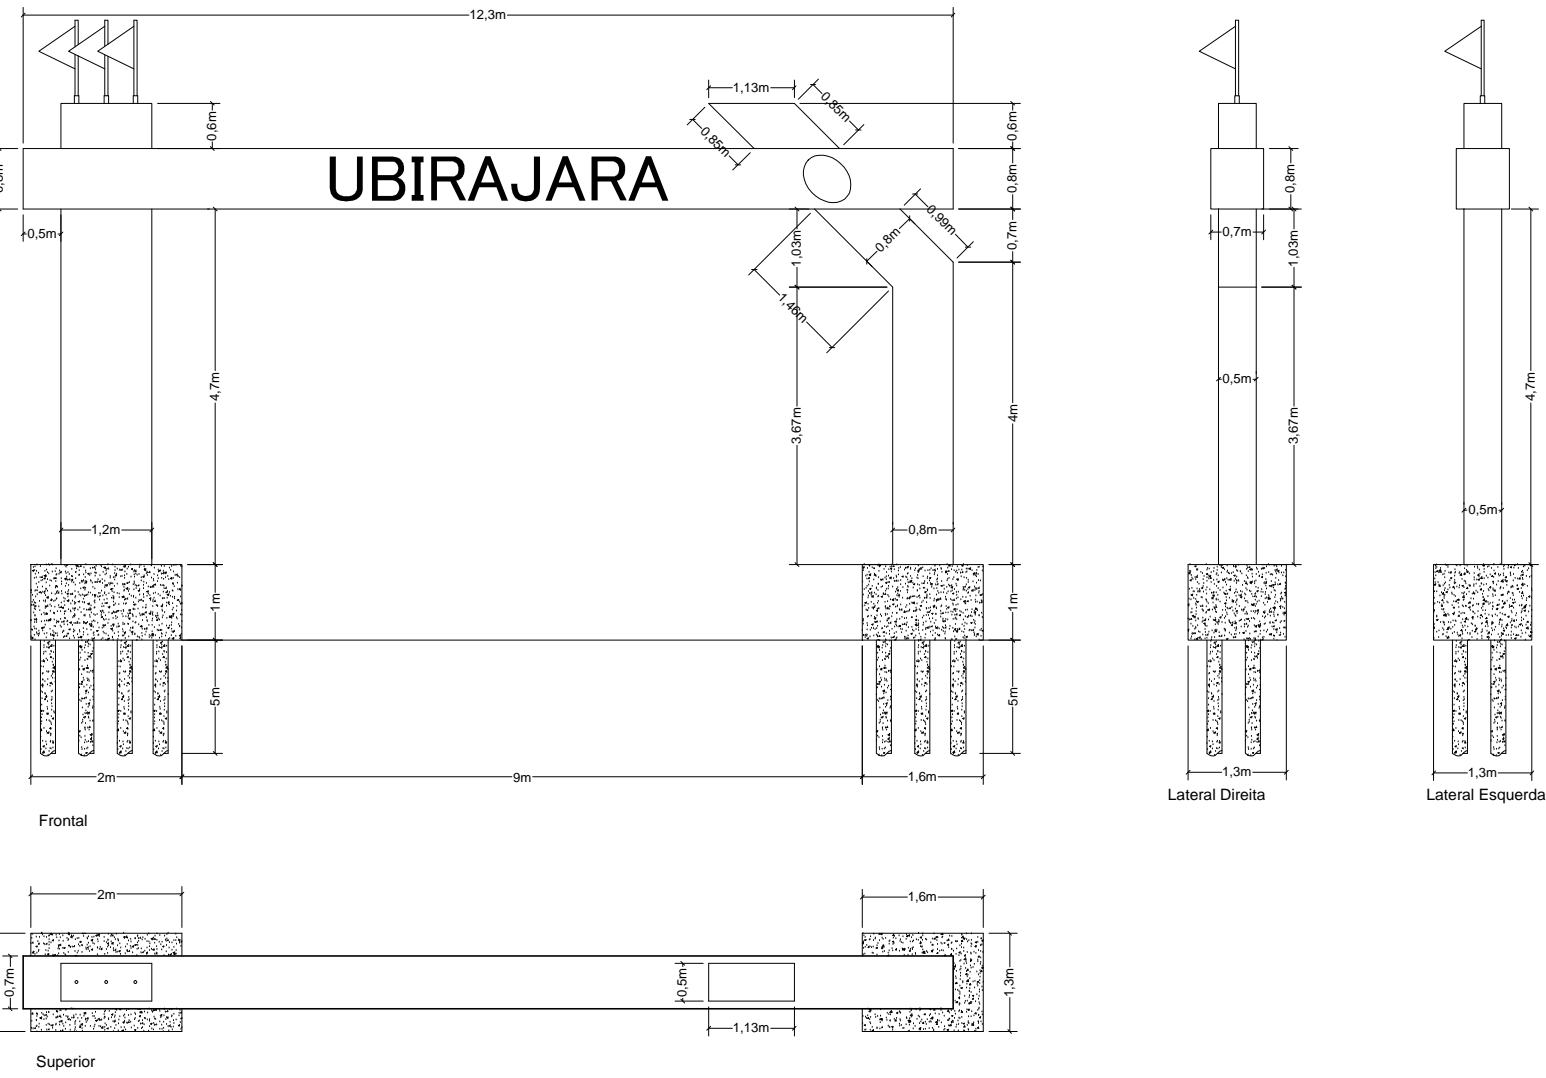


Capela de Nossa Senhora Aparecida

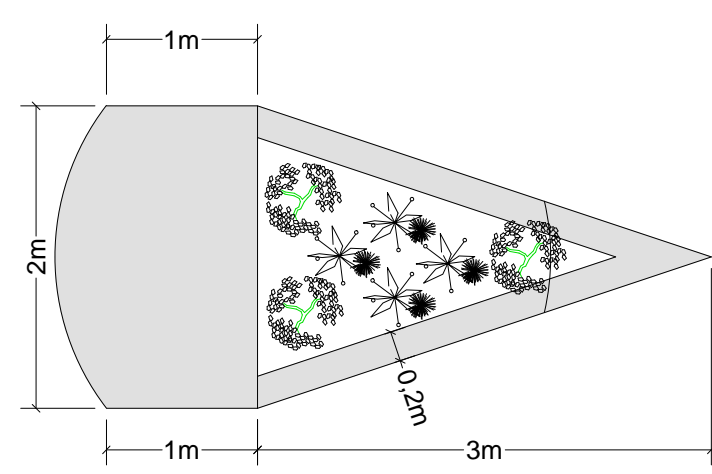


Superior

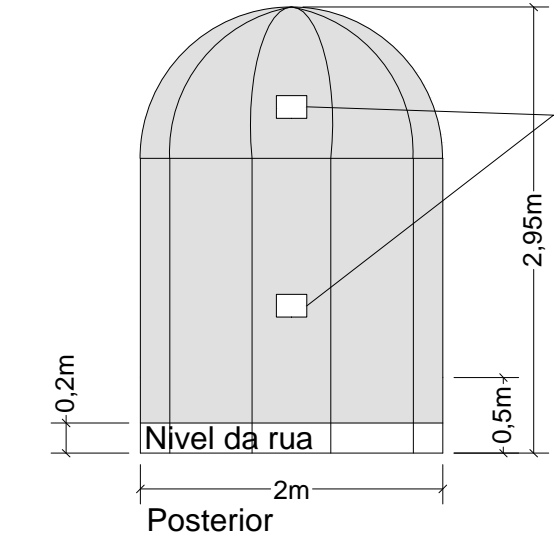


Posterior

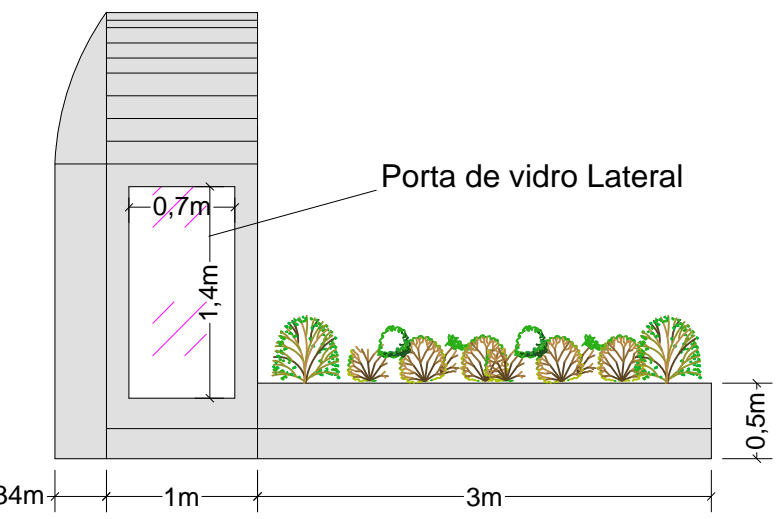

Lateral

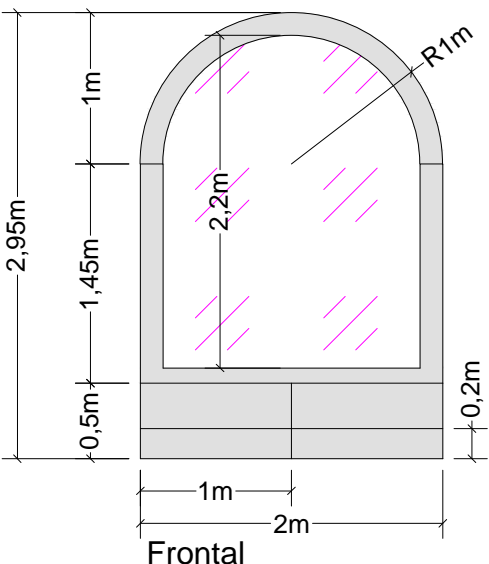


Frontal

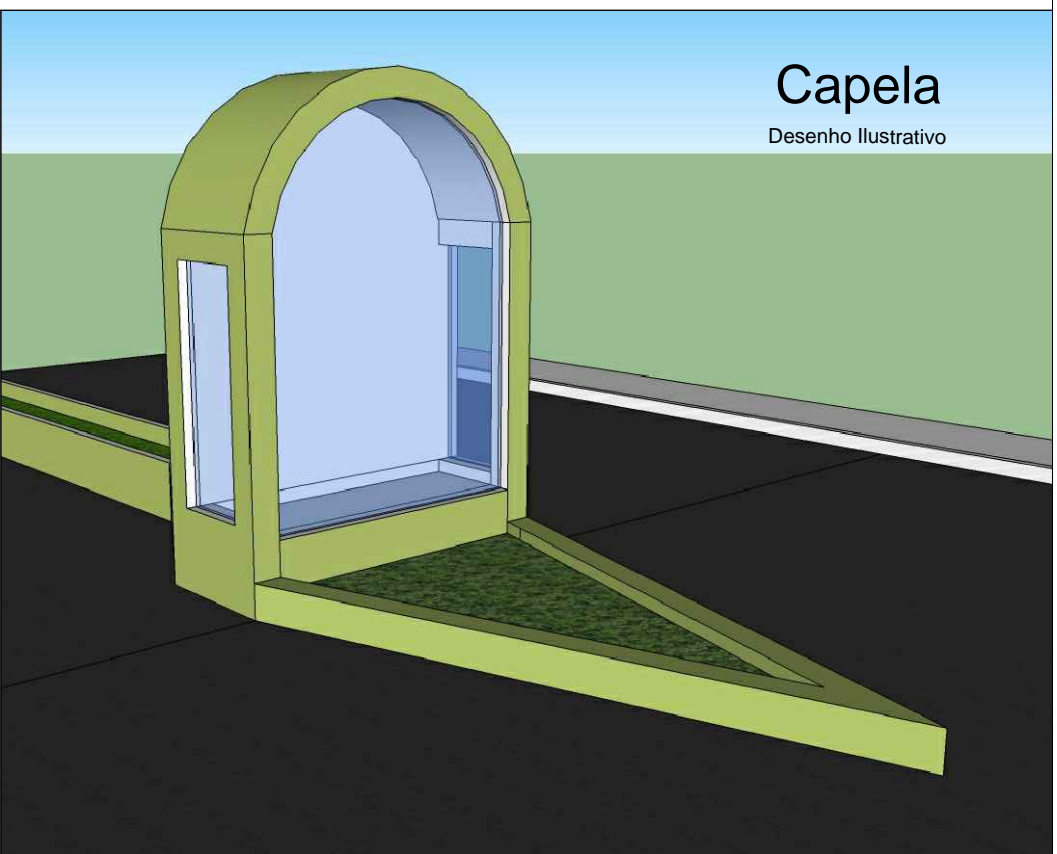


Capela
Desenho Ilustrativo

Estrutura Capela

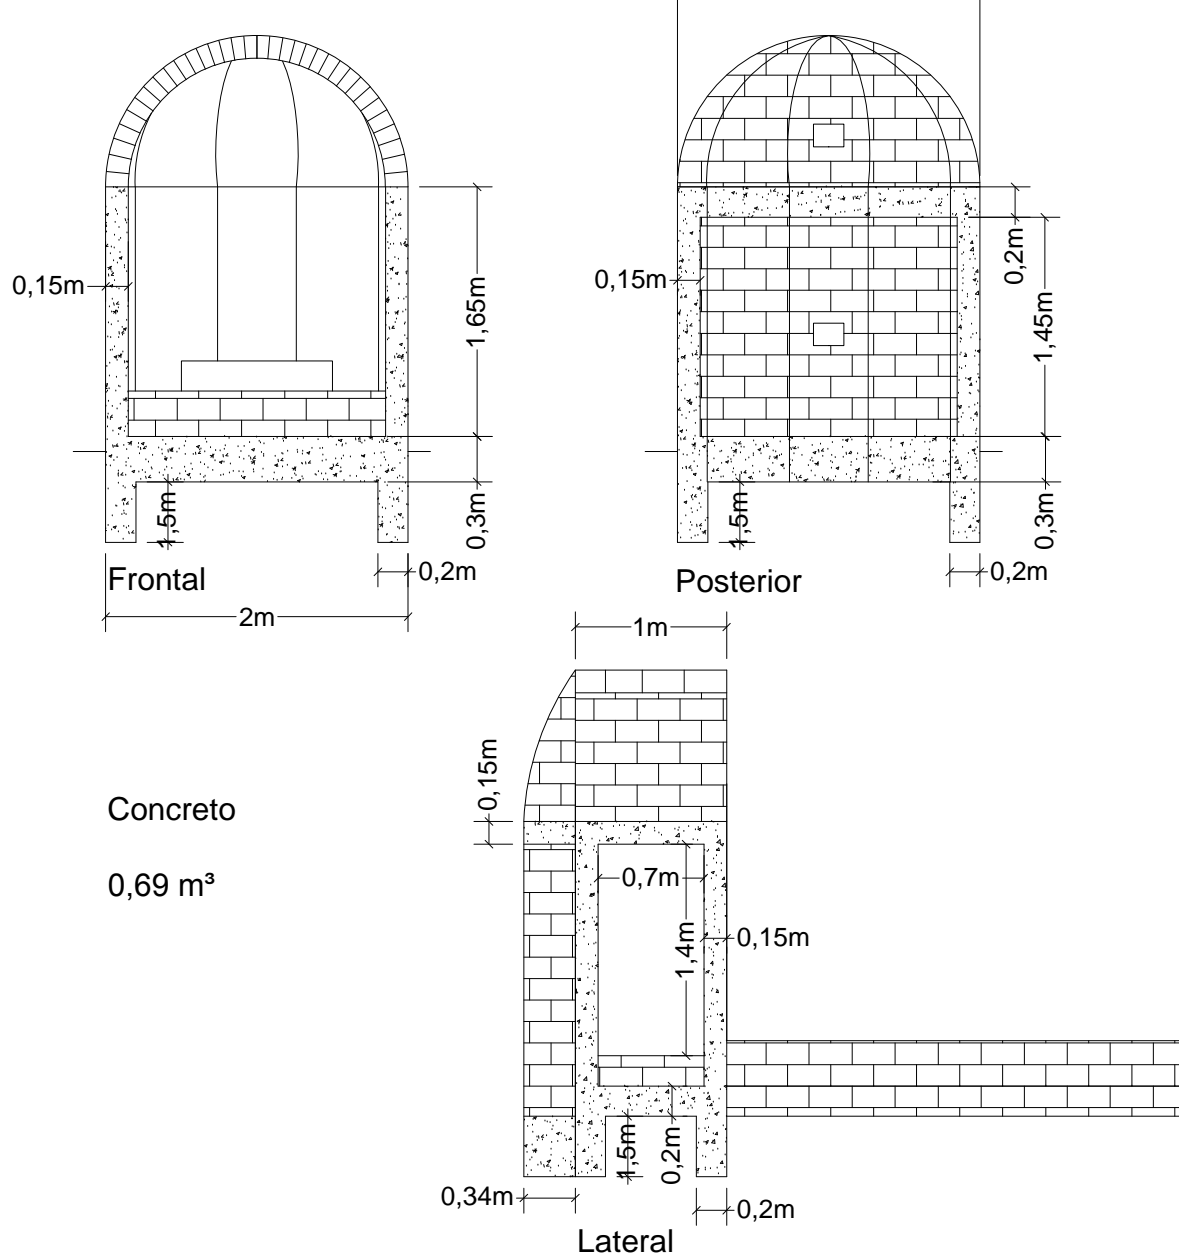

Canteiros

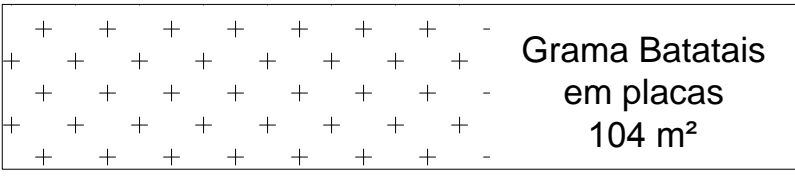

Grama Batatais
em placas
104 m²

Concreto
0,69 m³

PROJETO DE INFRA-ESTRUTURA URBANA

FOLHA

01/02

ASSUNTO:
PROJETO DE INFRA- ESTRUTURA NA AVENIDA JOÃO BOCARDI
PROPRIETÁRIO:
PREFEITURA MUNICIPAL DE UBIRAJARA
ENDEREÇO:
AVENIDA JÃO BOCARDI
MUNICÍPIO
UBIRAJARA - SP CEP: 17440-000



DECLARO QUE A APROVAÇÃO DO PROJETO NÃO IMPLICA
NO RECONHECIMENTO POR PARTE DA PREFEITURA DO
DIREITO DE PROPRIEDADE DO LOTE, NEM EXIME O
PROJETISTA DE SUA RESPONSABILIDADE SOBRE O MESMO

PROPRIETÁRIO:
PREFEITURA MUNICIPAL
JOSE ALTAIR GONÇALVES

RESPONSÁVEL TÉCNICO
REINALDO AP. SILVA FILHO
Engenheiro Civil
CREA - 5083368000

ESCALA: INDICADAS DATA: 01/04/2019 DESENHO: ALFREDO SOARES CORRÊA

APROVAÇÃO