


Rua Gaspar Ricardo

Rua Lazaro Machado de Oliveira

Rua Major Leonidas Vieira

Rua João Carlos de Oliveira

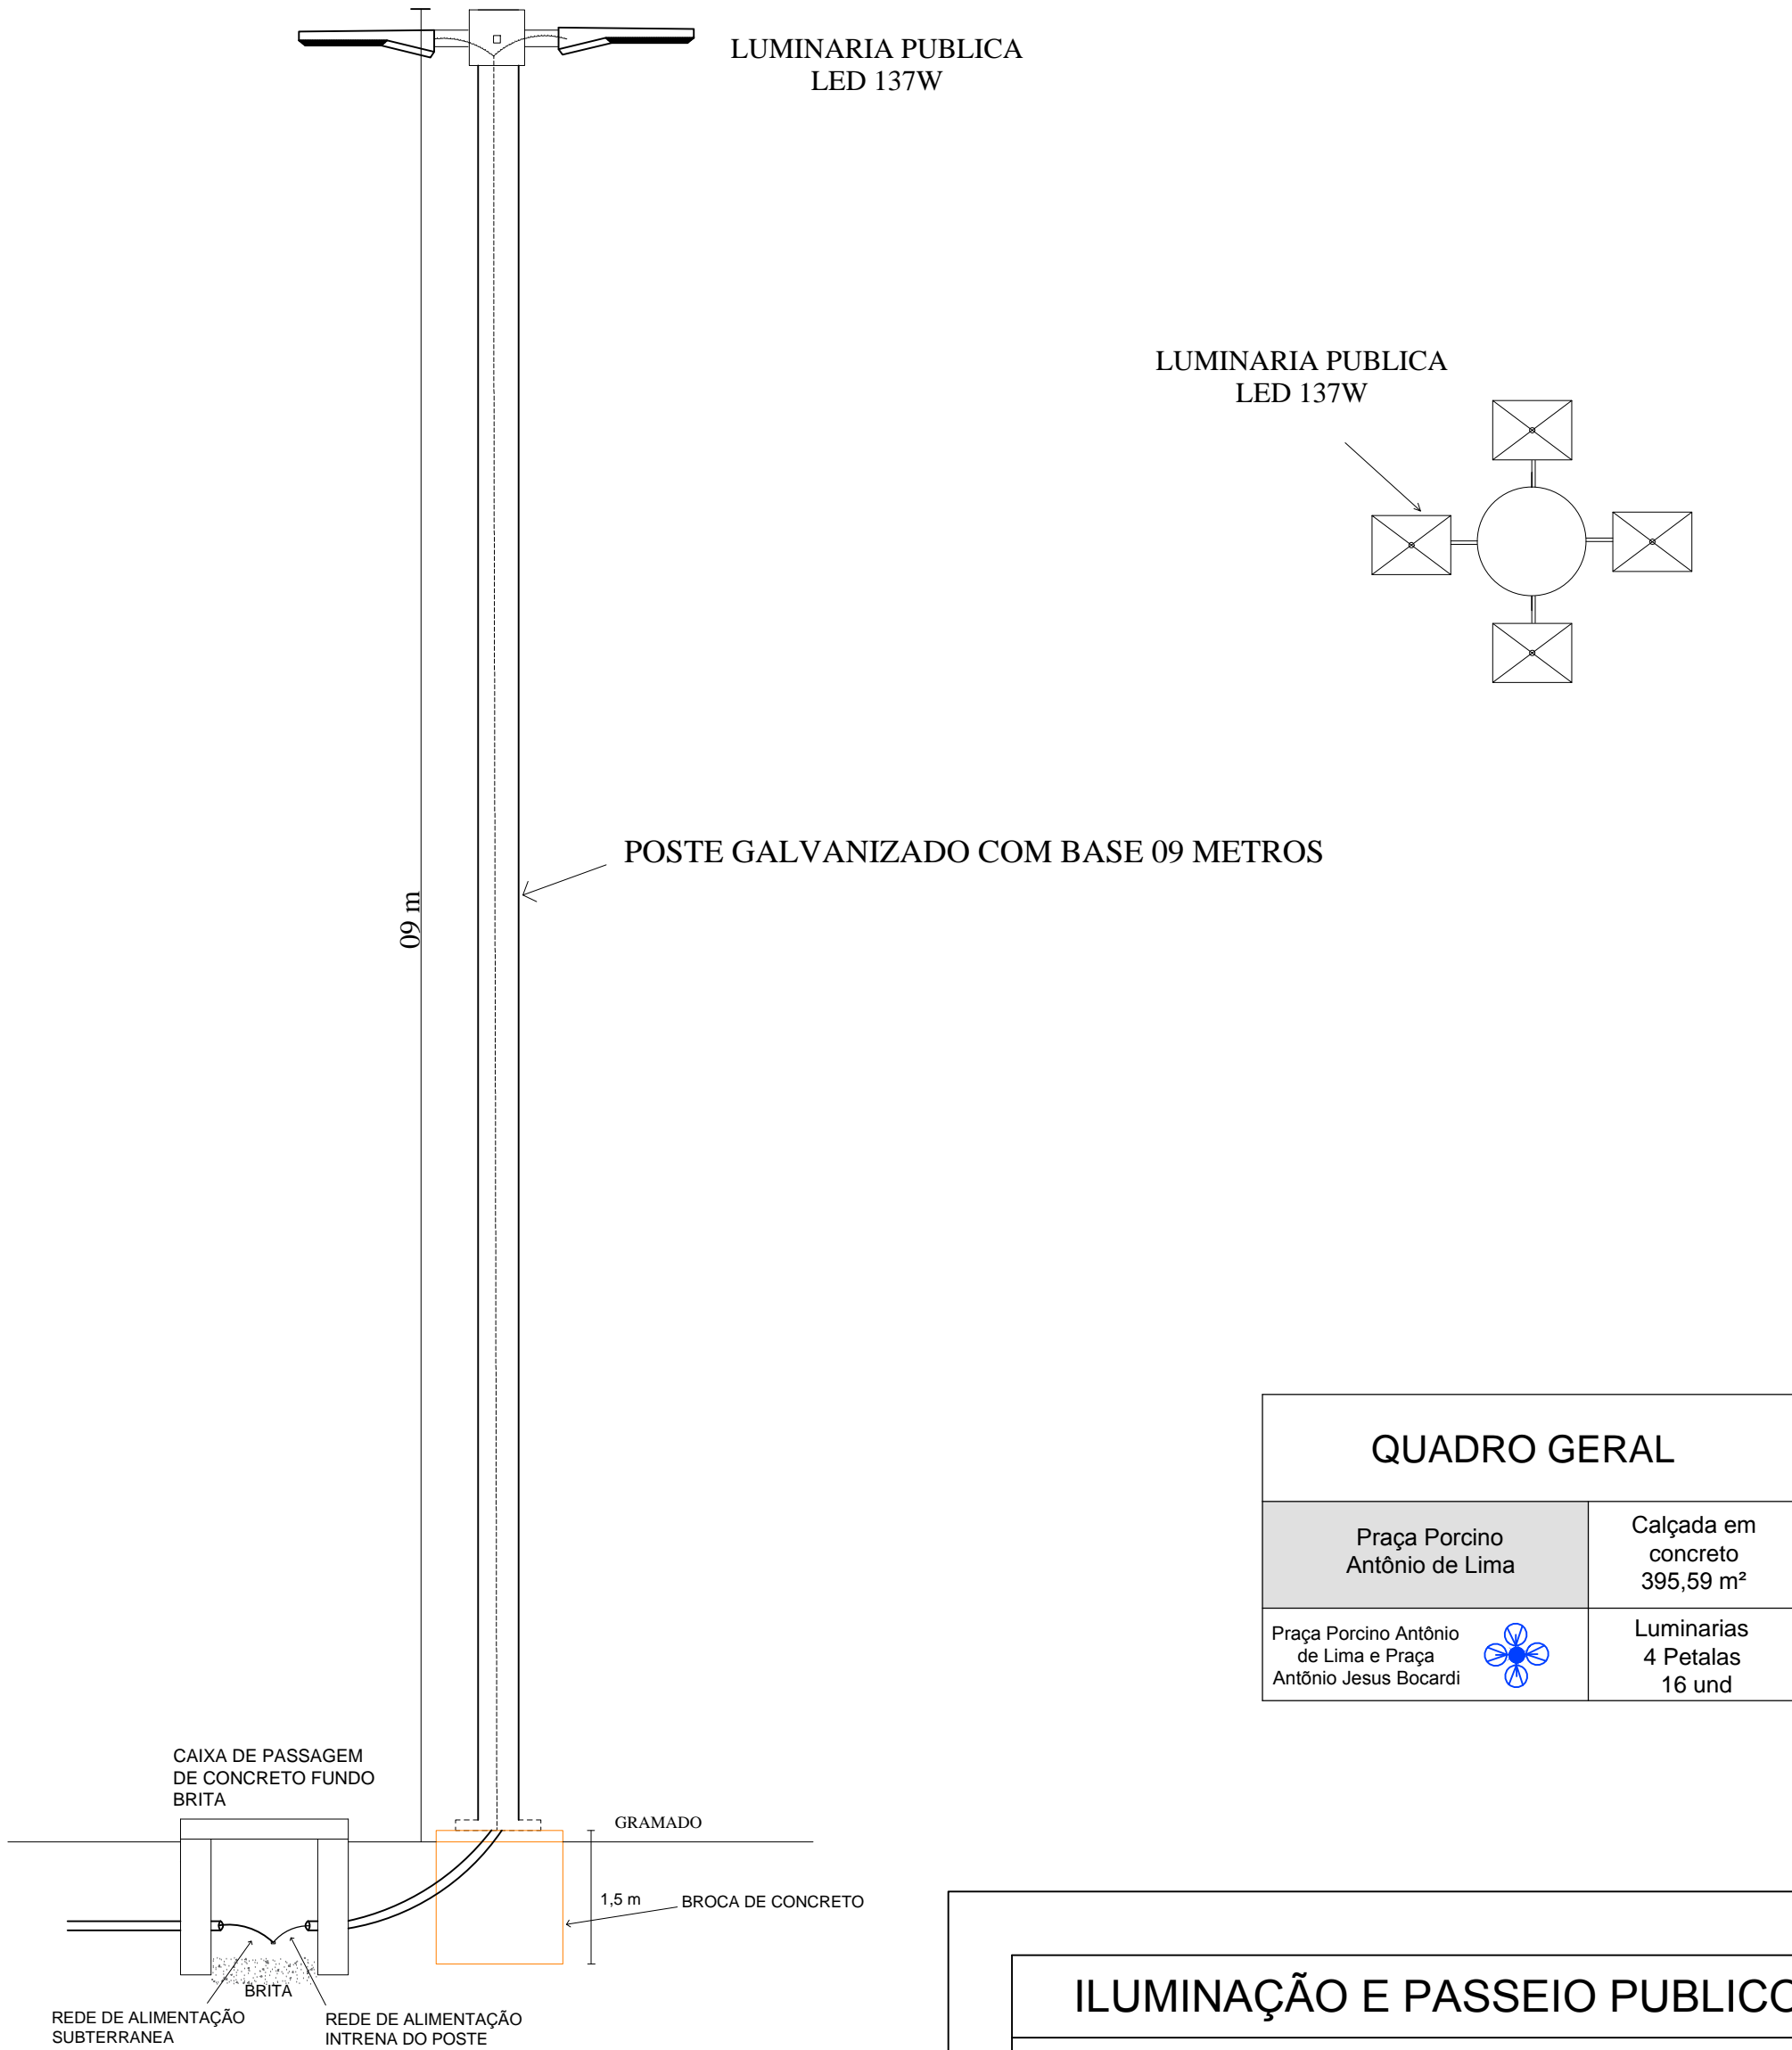

DETALHE 01 - POSTE DE ILUMINAÇÃO SEM ESCALA

Praça Porcino Antônio de Lima

| | |
|--|-------------------------------|
| | Calçada em concreto 395,59 m² |
| | Luminárias 4 Petalas 06 und |

| Memoria de Calculo das Calçadas | | |
|---------------------------------|---|-----------|
| 52 m x 1,62 m | = | 84,24 m² |
| 64 m x 1,60 m | = | 102,40 m² |
| 51,70 m x 1,40 m | = | 72,38 m² |
| 64 m x 1,67 m | = | 106,88 m² |
| 2,40 m x 5,00 m | = | 12,00 m² |
| 1,45 m x 3,60 m | = | 5,22 m² |
| 1,50 m x 4,20 m | = | 6,30 m² |
| 1,67 m x 3,70 m | = | 6,17 m² |
| Área Total | = | 395,59 m² |

| QUADRO GERAL | | |
|---|--|-------------------------------|
| Praça Porcino Antônio de Lima | | Calçada em concreto 395,59 m² |
| Praça Porcino Antônio de Lima e Praça Antônio Jesus Bocardi | | Luminárias 4 Petalas 16 und |

ILUMINAÇÃO E PASSEIO PUBLICO

Folha 2/2

Obra:
OBRA DE INFRA-ESTRUTURA URBANA
Proprietário:
PREFEITURA MUNICIPAL DE UBIRAJARA

Endereço:
Praça Pref. Antônio de Jesus Bocardi e Praça Porcino Antônio de Lima
Escala:
Indicada

| LOCAL SEM ESCALA | ÁREAS | M2 |
|------------------|---------|-------------|
| | TERRENO | 8.385,00 m2 |
| | ---- | |
| | TOTAL | |



A aprovação do projeto não implica no reconhecimento por parte da prefeitura do direito de propriedade do terreno nem exime o projetista de sua responsabilidade sobre o mesmo.

Proprietário
PREFEITURA MUNICIPAL DE UBIRAJARA
JOSÉ ALTAIR GONÇALVES

Responsável
REINALDO AP. da SILVA FILHO
Engº civil -
CREA - 5069369000