



MUNICÍPIO DE UBIRAJARA

Estado de São Paulo

CNPJ: 46.231.882/0001-05

COMPRAS E LICITAÇÕES



RECIBO DE RETIRADA DE EDITAL PELA INTERNET

TOMADA DE PREÇO n° 05/2016


PROCESSO n° 23/2016

Denominação: _____
CNPJ: _____ IE: _____
Endereço: _____
e-mail: _____
Cidade: _____ Estado: _____
Telefone: _____ Fax: _____
Obtivemos, através do acesso à página www.ubirajara.sp.gov.br , nesta data, cópia do instrumento convocatório da licitação acima identificada.
_____ Assinatura

Senhor Licitante,

Visando à comunicação futura entre esta Prefeitura Municipal e sua empresa, solicitamos a Vossa Senhoria preencher o recibo de retirada do Edital e remetê-lo à Seção de Licitações, por meio do e-mail: licitacao@ubirajara.sp.gov.br

A não remessa do recibo exime a Prefeitura da responsabilidade da comunicação, de eventuais esclarecimentos e retificações ocorridas no instrumento convocatório, bem como de quaisquer informações adicionais, não cabendo posteriormente qualquer reclamação.

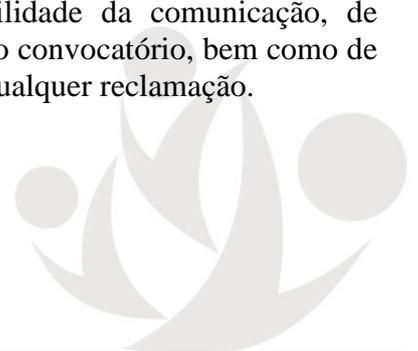



MUNICÍPIO DE UBIRAJARA
Estado de São Paulo
CNPJ: 46.231.882/0001-05
COMPRAS E LICITAÇÕES



EDITAL

**TOMADA DE PREÇOS Nº 05/2016
PROCESSO Nº23/2016**

TIPO DE LICITAÇÃO: **MENOR PREÇO**

DATA PARA A APRESENTAÇÃO DOS ENVELOPES: até 06 DE JULHO DE 2016, às 09h00min.

Os trabalhos de abertura dos envelopes documentação serão iniciados imediatamente após o término do prazo acima, em ato público.

LOCAL: PAÇO MUNICIPAL- Praça Porcino Antonio de Lima, nº 530, Centro, Ubirajara – SP.

RETIRADA DOS EDITAIS: www.ubirajara.sp.gov.br

1 – OBJETO LICITADO

1.1 – O presente certame tem por objetivo a contratação de empresa para Construção de uma Quadra Poliesportiva Coberta no Distrito Areia Branca, com fornecimento de materiais, maquinários e mão de obra, conforme especificações constantes dos Projetos Básicos, que fazem parte integrante do presente Edital.

2 – BASE LEGAL, ANEXOS DO EDITAL E RESERVA DE RECURSOS

2.1 – A presente licitação é regida pela Lei Federal 8.666, de 21 de junho de 1.993, atualizada pelas Leis Federais 8.883, de 8 de junho de 1994, de nº 9.032, de 28 de abril de 1995, de nº 9.648, de 27 de maio de 1998 e de nº 9.854, de 27 de outubro de 1999 e Portaria Interministerial 507, de 24/11/2011.

2.2 – Integram este Edital:

2.2.2 - Minuta de Contrato;

2.2.3 Projeto Básico: Planilha Orçamentária, Cronograma Físico-Financeiro, Memorial Descritivo.

2.3 – As despesas estimadas em **R\$ 58.677,77 (Cinquenta e Oito Mil Seiscentos e Setenta e Sete Reais e Setenta e Sete Centavos)** decorrentes do presente certame correrão por conta da seguinte Ficha Orçamentária:



MUNICÍPIO DE UBIRAJARA

Estado de São Paulo

CNPJ: 46.231.882/0001-05

COMPRAS E LICITAÇÕES



HABILITAÇÃO, a abertura do envelope “02 - PROPOSTA”; poderá ocorrer no mesmo ato.

3.5.1 – Caso não ocorra à hipótese prevista no item 3.5, a Comissão Permanente de Licitações marcará e divulgará, oportunamente, a data para a abertura do envelope “02 - PROPOSTA”.

3.6 – Das sessões lavrar-se-ão atas circunstanciadas nas quais serão registradas as ocorrências sendo, ao final, assinadas pelos membros da Comissão e pelos representantes devidamente credenciados.

3.7 - As comunicações referentes ao certame serão publicadas no D.O.E., Poder Executivo – Diário dos Municípios.

3.8 – As Impugnações e Recursos deverão ser formulados nos prazos e na forma, disposta na Lei 8.666/93 e alterações posteriores, os quais deverão ser entregue no serviço de protocolo no Paço Municipal (endereço mencionado no Preâmbulo), em dias de expediente das 09h00min às 11h00min e das 14h00min às 16h00min horas e dirigidos ao Prefeito Municipal.

3.9 – Após o encerramento do prazo previsto para a apresentação de recursos contra o julgamento das propostas ou, se apresentados, estes terem sido apreciados, o processo será encaminhado ao Prefeito Municipal para homologação e adjudicação.

3.10 – A aplicação de multa na infringência ao disposto nos artigos 81, 86 e 87 da Lei n.º 8.666/93, no âmbito desta licitação, obedecerá ao disposto abaixo:

3.10.1 – Poderá a Administração aplicar penalidades por recusa injustificada do adjudicatário em assinar o contrato, aceitar ou reiterar o instrumento equivalente, dentro do prazo estabelecido pela administração da Prefeitura Municipal de Ubirajara, caracterizando o descumprimento total da obrigação assumida, sujeitando-o às seguintes penalidades.

3.10.1.1 – multa de 30% (trinta por cento) sobre o valor da obrigação cumprida;

3.10.1.2 – pagamento correspondente à diferença de preço decorrente de nova licitação para o mesmo fim

3.10.2 – O atraso injustificado na execução da obra, sem prejuízo do disposto no parágrafo 1º do artigo 86 da Lei n.º. 8666/93 sujeitará o contratado à multa de mora, calculado por dia de atraso da obrigação não cumprida na seguinte proporção:

3.10.2.1 – atraso de até 30 (trinta) dias, multa de 1% (um por cento) ao dia; e

3.10.2.2 – atraso superior a 30 (trinta) dias: multa de 2% (dois por cento) ao dia.

3.10.3 – Pela inexecução total ou parcial da obra, poderão ser aplicadas ao contrato as seguintes penalidades:

3.10.3.1 – multa de 30% (trinta por cento) sobre o valor total ou parcial da obrigação não



MUNICÍPIO DE UBIRAJARA

Estado de São Paulo

CNPJ: 46.231.882/0001-05

COMPRAS E LICITAÇÕES



cumprida;

3.10.3.2 – multa correspondente à diferença de preço decorrente de nova licitação para o mesmo fim.

3.10.4 – Constatada qualquer irregularidade na execução da obra descrita no Projeto Básico, a CONTRATADA se obrigará a saná-la no prazo fixado pela PREFEITURA, sob a pena de aplicação das multas e demais penalidades referidas acima.

3.11 - Quaisquer ações oriundas do presente edital de licitação e que não possa ser resolvida por comum acordo entre as partes, será conduzida no Foro da Comarca de Duartina – Estado de São Paulo.

4 – CONDIÇÕES DE PARTICIPAÇÃO E HABILITAÇÃO

4.1 – Estão impedidas de participar desta licitação pessoas jurídicas:

4.1.1 – Que estejam cumprindo penalidade de suspensão temporária para licitar e impedimento de contratar com esta Administração nos termos do inciso III do artigo 87 da lei 8.666/93 e suas alterações;

4.1.2 – Declaradas inidôneas pelo Poder Público e não reabilitadas;

4.1.3 – Reunidas em consórcio, qualquer que seja sua forma de constituição;

4.1.4 – Estrangeiras que não funcionem no País;

4.1.5 - Impedidas de licitar e contratar nos termos do art. 7º da Lei 10.520/02;

4.1.6 – Não cadastradas que não preencham as condições de cadastramento prevista no subitem **4.2.1**;

4.2 – Poderão participar desta licitação as empresas do ramo de atividade pertinente ao objeto licitado e que atendam aos requisitos de habilitação previstos neste Edital:

4.2.1 – Sob as penalidades legais, a licitante é obrigada a declarar a superveniência do fato impeditivo da Habilitação;

4.2.2 - Quanto às microempresas e empresas de pequeno porte:

4.2.2.1 – Para o exercício do direito de preferência de que trata a Lei Complementar n.º 123/06, deverá a empresa apresentar declaração de MICROEMPRESA ou EMPRESA DE PEQUENO PORTE, que deverá ser feita de acordo com o modelo anexo a este Edital, e apresentada fora dos envelopes. A não entrega da declaração de enquadramento de microempresa ou de empresa de pequeno porte, ou apresentação de documento diferente do exigido neste Edital implicará na anulação do direito da empresa em usufruir do regime



MUNICÍPIO DE UBIRAJARA

Estado de São Paulo

CNPJ: 46.231.882/0001-05

COMPRAS E LICITAÇÕES



diferenciado garantido pela Lei Complementar n.º 123/06.

4.2.2.2 – Será assegurado o exercício do direito de preferência às microempresas e empresas de pequeno porte nas situações em que as propostas apresentadas pelas mesmas sejam iguais ou até 10% (dez por cento) superiores à proposta mais bem classificada.

4.2.2.3 – A microempresa ou empresa de pequeno porte cuja proposta for mais bem classificada poderá apresentar proposta de preço inferior àquela considerada vencedora do certame, situação em que sua proposta será declarada a melhor oferta;

a) Para tanto, será convocada para exercer seu direito de preferência e apresentar nova proposta;

b) Se houver equivalência dos valores das propostas apresentados pelas microempresas e empresas de pequeno porte que se encontrem no intervalo estabelecido no subitem 4.2.2.2, serão realizadas sorteio entre elas para que se identifique àquela que primeiro poderá exercer a preferência e apresentar nova proposta;

b1) Entende-se por equivalência dos valores das propostas as que apresentarem igual valor, respeitada a ordem de classificação.

4.2.2.4 – O exercício do direito de preferência somente será aplicado quando a melhor oferta não tiver sido apresentada por microempresa ou empresa de pequeno porte;

4.2.2.5 – Não ocorrendo à contratação da microempresa ou empresa de pequeno porte, serão convocadas as remanescentes cujas propostas se encontrem no intervalo estabelecido no subitem 4.2.2.2, na ordem classificatória, para o exercício do direito de preferência;

4.2.2.6 – Na hipótese da não contratação da microempresa e empresa de pequeno porte, e não configurada a hipótese prevista no subitem 4.2.2.5, será adjudicado o objeto licitado em favor da proposta originalmente vencedora do certame.

4.3 – No que diz respeito às condições exigidas para cadastramento, mencionada no item 4.2. deverão apresentar:

4.3.1 – **Quanto à Habilitação Jurídica, conforme o caso:**

4.3.1.2 - Em se tratando de sociedades empresárias ou simples, o ato constitutivo, estatuto ou contrato social em vigor, devidamente registrado na Junta Comercial ou no Cartório de Registro Civil de Pessoas Jurídicas, nos termos da lei e conforme o caso, e, ainda, no caso de sociedades por ações, acompanhado de documentos de eleição de seus administradores;

4.3.1.2.1 - Os documentos descritos deverão estar acompanhados de todas as alterações ou da consolidação respectiva, conforme legislação em vigor.



MUNICÍPIO DE UBIRAJARA

Estado de São Paulo

CNPJ: 46.231.882/0001-05

COMPRAS E LICITAÇÕES



4.3.1.3 - Decreto de autorização e ato de registro ou autorização para funcionamento expedido pelo órgão competente, tratando-se de empresa ou sociedade estrangeira em funcionamento no país, quando a atividade assim o exigir.

4.3.2. – Quanto à Regularidade Fiscal e Trabalhista:

4.3.2.1 - Prova de inscrição no CNPJ (Cadastro Nacional de Pessoa Jurídica do Ministério da Fazenda);

4.3.2.2 - Prova de inscrição no cadastro de contribuintes estadual e municipal, se houver relativo ao domicílio ou sede do licitante, pertinente ao seu ramo de atividade e compatível com o objeto certame;

4.3.2.3 - prova de regularidade para com as Fazendas Federal, Estadual e Municipal do domicílio ou sede do licitante, ou outra equivalente, na forma da lei, mediante a apresentação das seguintes certidões:

4.3.2.3.1 – Certidão Conjunta Negativa de Débitos ou Certidão Conjunta Positiva com efeitos de Negativa, relativos a Tributos Federais e a Dívida Ativa da União, expedida pela Secretaria da Receita Federal;

4.3.2.3.2 – Certidão de Regularidade de ICMS – Imposto sobre Circulação de Mercadorias e Serviços, expedida pela Secretaria da Fazenda ou declaração de isenção ou de não incidência assinada pelo representante legal do licitante, sob as penas da lei;

4.3.2.3.3 – Certidão Negativa ou Positiva com efeitos de Negativa de Tributos Mobiliários, expedida pelo órgão competente da Prefeitura Municipal;

4.3.2.4 - Prova de regularidade perante o Fundo de Garantia por Tempo de Serviço – FGTS, por meio da apresentação da CRF – Certificado de Regularidade do FGTS;

4.3.2.5 - Cumprimento do disposto no art. 3º, da Lei nº. 12.440 de 07 de julho de 2011:

4.3.2.5.1 - Certidão Negativa de Débitos Trabalhista (CNDT), expedida gratuita e eletronicamente para comprovar a inexistência de débitos inadimplidos perante a justiça do Trabalho, conforme a Lei nº. 12.440, Art. 642-A de 07 de julho de 2011.

4.3.3 – Quanto à Qualificação Econômica – Financeira

4.3.3.1 - Apresentação de certidão negativa de falência ou recuperação judicial, expedida pelo distribuidor da sede da pessoa jurídica, cuja pesquisa tenha sido realizada em data não anterior a **30 (trinta)** dias da data prevista para a apresentação dos envelopes.

4.3.4 – Quanto à Qualificação Operacional

4.3.4.1 – Certidão de Registro de Pessoa Jurídica, emitida pelo Conselho Regional de



MUNICÍPIO DE UBIRAJARA

Estado de São Paulo

CNPJ: 46.231.882/0001-05

COMPRAS E LICITAÇÕES



Engenharia, Arquitetura e Agronomia – CREA, em que conste a indicação dos responsáveis técnicos da empresa, devendo, obrigatoriamente, um de eles serem engenheiro civil ou arquiteto;

4.3.4.2 – Qualificação Operacional

4.3.4.2.1 – Atestado(s) ou Certidão (ões) de Capacidade Operacional fornecido(s) por pessoas(s) jurídica(s) de direito público ou privado, necessariamente em nome da empresa licitante, devidamente registrados no CREA, conforme sumula 24 do Tribunal de Contas, comprovando experiência, de no mínimo 50% dos serviços de Construção de Quadra Poliesportiva Coberta:

SÚMULA Nº 24 - Em procedimento licitatório, é possível a exigência de comprovação da qualificação operacional, nos termos do inciso II, do artigo 30 da Lei Federal nº 8.666/93, a ser realizada mediante apresentação de atestados fornecidos por pessoas jurídicas de direito público ou privado, devidamente registrado nas entidades profissionais competentes, admitindo-se a imposição de quantitativos mínimos de prova de execução de serviços similares, desde que em quantidades razoáveis, assim consideradas 50% a 60% da execução pretendida, ou outro percentual que venha devida e tecnicamente justificado.

4.3.4.3 – Qualificação Profissional

4.3.4.3.1 - Comprovação de capacidade técnica – profissional, compreendendo a apresentação de Certidões de Acervo Técnico - CAT's, emitidas pelo CREA e em nome do responsável técnico que se responsabilizará pela execução das obras licitadas e que faça parte do quadro da empresa licitante, nos termos das Súmulas nº. 23 e 25 do Tribunal de Contas do Estado de São Paulo, na data fixada para a apresentação das propostas, de forma a comprovar experiência em obras de mesmas características às do objeto desta licitação e que façam explícita referência à Construção de Quadra Poliesportiva Coberta;

(SÚMULA n.º 23 – TCESP: Em procedimento licitatório, a comprovação da capacidade técnico-profissional, para obras e serviços de engenharia, se aperfeiçoará mediante a apresentação da CAT (Certidão de Acervo Técnico), devendo o edital fixar as parcelas de maior relevância, vedada a imposição de quantitativos mínimos ou prazos máximos. SÚMULA n.º 25 – TCESP: Em procedimento licitatório, a comprovação de vínculo profissional pode se dar mediante contrato social, registro na carteira profissional, ficha de empregado ou contrato de trabalho, sendo possível a contratação de profissional autônomo que preencha os requisitos e se responsabilize tecnicamente pela execução dos serviços.



MUNICÍPIO DE UBIRAJARA

Estado de São Paulo

CNPJ: 46.231.882/0001-05

COMPRAS E LICITAÇÕES



4.3.4.4 – Atestado de Vistoria Técnica dos locais de execução das obras, emitido pelos Serviços de Engenharia do Município de Ubirajara;

4.3.4.5 – A Vistoria Técnica aos locais das obras, de que trata o subitem anterior, deverá ser realizado por representante legal ou preposto designado pela licitante, através de agendamento junto à Engenheiro Civil da Prefeitura Municipal de Ubirajara, Clemente ou Alfredo, pessoalmente junto ao Paço Municipal ou pelo telefone: (14) 3472-1201, no período compreendido entre a data de publicação do aviso desta licitação e o dia útil imediatamente anterior a data de encerramento deste certame.

4.3.5 – Documentação Complementar

4.3.5.1 – Declaração do licitante, elaborada em papel timbrado e subscrita por seu representante legal, de que se encontra em situação regular perante o Ministério do Trabalho, conforme **modelo anexo**.

4.3.5.2 - Certificado de Registro Cadastral – CRC, em plena validade na data de apresentação dos envelopes, referente à atividade compatível com o objeto do presente certame, emitido por órgãos ou entidades da Administração Pública Federal, Estadual ou Municipal, na forma disciplinada pela Lei que rege esta licitação;

4.4. – A documentação de habilitação deverá estar em plena validade na data fixada para apresentação dos envelopes contendo as propostas comerciais e ser apresentadas em cópias autenticadas em cartório competente;

4.5 – A autenticação poderá ser feita, ainda, mediante cotejo da cópia com o original por servidor da Prefeitura Municipal de Ubirajara;

4.5.1 – NO CASO DA AUTENTICAÇÃO PELO SERVIDOR, SERÁ REALIZADA ATÉ O DIA ÚTIL ANTERIOR A DATA DA ABERTURA DOS ENVELOPES.

4.6 – Poderá a Comissão Permanente de Licitação confirmar, por meio de consulta à INTERNET diretamente nos respectivos sites, a veracidade dos documentos obtidos por meio eletrônico.

4.7 - Não serão aceitos protocolos de pedidos de certidões ou de outros documentos exigidos neste edital.

4.8 – Os documentos apresentados para fim de habilitação, que não constarem expressamente à data limite de suas validades, serão considerados como válidos, pelo prazo de **30 (trinta) dias**, contados a partir da data de suas expedições.

4.9 – A documentação deverá ser entregue em envelope fechado, indicando na sua parte externa:



MUNICÍPIO DE UBIRAJARA

Estado de São Paulo

CNPJ: 46.231.882/0001-05

COMPRAS E LICITAÇÕES



RAZÃO SOCIAL DA EMPRESA MUNICÍPIO DE UBIRAJARA TOMADA DE PREÇOS Nº 05/2016 ENVELOPE Nº 1 – HABILITAÇÃO

5 – PROPOSTA COMERCIAL E PAGAMENTO

5.1 – Os documentos que compõem a proposta deverão ser formulados sem emendas, rasuras, borrões, entrelinhas ou observações feitas à margem e ser preenchida à máquina ou impressa e apresentada devidamente assinada pelo representante legal da licitante.

5.1.1 - A licitante poderá, em lugar da proposta, utilizar como substituto o próprio Formulário Padrão de Proposta Comercial do Anexo I, preenchendo-o de acordo com as instruções e observações nele contidas.

5.1.2 - A proposta comercial compreende a apresentação dos seguintes documentos:

5.1.2.1 - Descrição resumida dos serviços a ser executado, preço global escrito em algarismos e por extenso, prevalecendo este último em caso de divergência;

5.1.2.2 - Planilhas de Serviços, quantitativos e preços. A licitante se responsabilizará integralmente pelos dados apresentados em suas planilhas;

5.1.2.3 - Cronograma Físico-Financeiro em conformidade com o cronograma físico do Memorial Descritivo;

5.2 – A proposta deverá conter as seguintes indicações:

5.2.1 - A denominação, CNPJ, endereço/CEP, telefone/fax, e-mail do licitante e data;

5.2.2 - Prazo de execução dos serviços de 60 (sessenta) dias, contados a partir da data de recebimento pela contratada da Ordem de Execução dos Serviços;

5.2.3 - Prazo de validade da proposta de, no mínimo, 60 (sessenta) dias corridos, contados a partir da data prevista para abertura dos envelopes documentação.

5.3 - O preço cotado deverá ser em reais, vedado reajuste.

5.4 - Os preços ofertados na Proposta Comercial do licitante deverão conter, além do lucro, todas e quaisquer despesas, que ocorram direta ou indiretamente, relacionadas com a realização do objeto desta licitação, tais como: materiais, mão de obra, equipamentos, transportes, cargas, seguro, encargos sociais e trabalhistas, limpeza durante a execução das obras, custos e benefícios, taxas e impostos, inclusive alvarás, ligações provisórias e definitivas, acréscimos decorrentes de trabalhos noturnos, dominicais e feriados para



MUNICÍPIO DE UBIRAJARA

Estado de São Paulo

CNPJ: 46.231.882/0001-05

COMPRAS E LICITAÇÕES



cumprimento do prazo e regime de execução, além daquelas exigidas pelo CREA;

5.5 – O pagamento será efetuado na forma estabelecida no respectivo contrato administrativo, cuja minuta segue em anexo e integra este edital como se nele estivesse transcrita.

5.6 - A proposta comercial deverá ser apresentada em envelope fechado e identificado na sua parte externa com os dizeres:

**RAZÃO SOCIAL DA EMPRESA
MUNICÍPIO DE UBIRAJARA
TOMADA DE PREÇOS Nº 05/2016
ENVELOPE Nº 2 – PROPOSTA**

6 – DO JULGAMENTO DA PROPOSTA COMERCIAL

6.1 – Serão consideradas classificadas as propostas que atenderem integralmente às disposições deste Edital, observando-se a ordem crescente dos preços propostos;

6.1.1 - O julgamento será realizado por **preço global**, dos objetos que compõe esta licitação pública, sendo considerado vencedor o licitante que ofertar o **menor preço global**.

6.2 – Considerar-se-á excessiva e, portanto, será **desclassificada** a proposta comercial que apresentar “Total da Proposta” superior a: **R\$ 58.677,77 (Cinquenta e Oito Mil Seiscentos e Setenta e Sete Reais e Setenta e Sete Centavos)**.

6.2.1 – Considerar-se-á ainda excessiva e, portanto, será desclassificada a proposta, cuja Planilha de Serviço, apresentar preço máximo superior ao previsto por itens que compõe a Planilha Orçamentária de Mão de Obra.

6.3 – Considerar-se-á **preço inexequível**, nos termos do artigo 48, §§ 1º e 2º da Lei 8.666/93, com a redação dada pela Lei nº 9.648/98.

6.4 – Em caso de empate entre duas ou mais propostas, o desempate dar-se-á por **sorteio**.

6.5 – É facultado a Comissão Permanente de Licitação ou autoridade superior em qualquer fase desta licitação, a promoção de diligência destinada a esclarecer ou a complementar a instrução do processo.

7 – DO CONTRATO

7.1 – O licitante vencedor deste certame deverá assinar o contrato, cuja minuta faz parte integrante deste, no prazo máximo de 05 (cinco) dias contados de sua convocação, sob a pena de decair do direito à contratação, sem prejuízo das demais penalidades aplicáveis.



MUNICÍPIO DE UBIRAJARA
Estado de São Paulo
CNPJ: 46.231.882/0001-05
COMPRAS E LICITAÇÕES



8 – ESCLARECIMENTOS

8.1 – Os interessados poderão solicitar esclarecimentos sobre a presente licitação junto a Comissão Permanente de Licitações no endereço e telefone, mencionados no preâmbulo, no horário das 08h00min às 11h30min, em dias de expediente da Prefeitura.

8.2.1 – Recomenda-se que os pedidos de esclarecimentos sejam apresentados com razoável antecedência em relação à data fixada para apresentação das propostas, de maneira a permitir, em tempo hábil, o tramite interno necessário ao exame e preparo da resposta.

Ubirajara/SP, 17 de Junho de 2016.

WALMIR BORDIM
Prefeito Municipal





MUNICÍPIO DE UBIRAJARA

Estado de São Paulo

CNPJ: 46.231.882/0001-05

COMPRAS E LICITAÇÕES



MINUTA CONTRATO

PROCESSO N° ____/2016
CONTRATO N° ____/2016

CONTRATO QUE ENTRE SI CELEBRAM O MUNICÍPIO DE UBIRAJARA E A EMPRESA

_____.

O **MUNICÍPIO DE UBIRAJARA**, inscrito no CNPJ sob n° 46.231.882/0001-05, pessoa jurídica de direito público interno, com sede na Praça Porcino Antônio de Lima n° 530, centro, nesta cidade de Ubirajara (SP), CEP 17.440-000, neste ato, representada pelo seu Prefeito Municipal **WALMIR BORDIM**, RG n° _____ e inscrito no CPF n° _____, a seguir denominada simplesmente **CONTRATANTE** e a empresa _____, inscrita no CNPJ sob n° _____, estabelecida na Rua _____ da cidade de _____, neste ato, representada por _____, portador do RG _____ e inscrito no CPF sob n° _____, a seguir denominada simplesmente **CONTRATADA**, têm entre si ajustado o presente contrato, que se regerá pela Lei n° 8.666/93 e suas alterações, pelos termos da proposta da **CONTRATADA**, pelo estabelecido na Tomada de Preços n° ____/2016 e pelas cláusulas e condições seguintes, que as partes se obrigam e se comprometem a cumprir fielmente:

CLÁUSULA PRIMEIRA – OBJETO DO CONTRATO

1.1- O presente certame tem por objetivo a contratação de empresa para Construção de uma Quadra Poliesportiva Coberta no Distrito Areia Branca, com fornecimento de materiais, maquinários e mão de obra, conforme especificações constantes dos Projetos Básicos, que fazem parte integrante do presente Edital.

1.2 - Integram este Contrato, como se nele estivessem transcritos, exceto no que de forma diferente ficar aqui estabelecido, para todos os efeitos de direito, os elementos constantes do Edital de **Tomada de Preços n° ____** e seus anexos.

CLÁUSULA SEGUNDA – MEDIÇÕES E CONDIÇÕES DE RECEBIMENTO

2.1 - A medição será realizada mediante a solicitação por escrito da **CONTRATADA**;

2.1.1 - A **CONTRATADA** deverá apresentar, juntamente com a solicitação de que trata o item anterior, as devidas peças técnicas para fins de indicar o estágio da obra, bem como os serviços realizados de forma clara e precisa, especialmente para fins de fiscalização por parte da Engenharia da Prefeitura.



MUNICÍPIO DE UBIRAJARA

Estado de São Paulo

CNPJ: 46.231.882/0001-05

COMPRAS E LICITAÇÕES



2.2 - Sendo necessários equipamentos e condições mecânicas para a realização das medições, serão, obrigatoriamente, fornecidos pela CONTRATADA.

2.3 - Se os serviços apresentarem defeitos, vícios de execução ou elaboração, será lavrado laudo de vistoria que relacionará as falhas encontradas dando-se ciência oficial do mesmo à CONTRATADA, para que proceda às correções apontadas, passando o prazo de observação a fluir novamente, até nova comunicação.

2.4 - O prazo para recebimento provisório, que se fará mediante termo circunstanciado e firmado pelas partes, será de 15 (quinze) dias corridos, sendo precedido de comunicação, por escrito pela CONTRATADA, no prazo de 05 (cinco) dias corridos, contados da data da conclusão dos serviços e obras.

2.5 – O recebimento definitivo das obras será efetuado em 90 (noventa) dias corridos, a contar do Recebimento Provisório.

2.5.1 - Constatadas irregularidades no objeto, a Comissão de Fiscalização, sem prejuízo das penalidades cabíveis, poderá rejeitá-lo no todo ou em parte se não corresponder às especificações do Memorial Descritivo desta Tomada de Preço, determinando sua substituição/correção;

2.5.2 - As irregularidades deverão ser sanadas pela Contratada, no prazo máximo de cinco dias úteis, contados do recebimento da notificação por escrito, mantido o preço inicialmente ofertado.

2.5.3 - O Termo de Recebimento Definitivo será lavrado com apresentação da CND – Certidão Negativa de Débitos da obra Contratada.

2.6 - Recebidos definitivamente às obras e serviços, a responsabilidade da CONTRATADA pela qualidade, solidez, correção e segurança dos trabalhos executados subsiste na forma da Lei.

CLÁUSULA TERCEIRA – PRAZOS DE VIGÊNCIA E DE ENTREGA

3.1 - O prazo de vigência deste contrato terá início na data da sua assinatura e encerrará na data do aceite definitivo de seu objeto.

3.2 – O prazo de execução das obras será de 30 (trinta) dias, contados a partir da entrega da ORDEM DE EXECUÇÃO DE SERVIÇOS à CONTRATADA.

3.3 – A entrega da ORDEM DE EXECUÇÃO DE SERVIÇO à CONTRATADA deverá ocorrer em prazo não superior a 15 (quinze) dias corridos, contados a partir da data da assinatura do respectivo contrato.

3.4 – Excepcionalmente, poderá ser prorrogado o prazo de execução das obras contratadas, a



MUNICÍPIO DE UBIRAJARA

Estado de São Paulo

CNPJ: 46.231.882/0001-05

COMPRAS E LICITAÇÕES



juízo da PREFEITURA, nas hipóteses previstas no artigo 57 e parágrafos da Lei n.º 8.666/93 e atualizações posteriores, ficando a CONTRATADA incumbida de apresentar o pedido de prorrogação devidamente justificado.

CLÁUSULA QUARTA - VALOR, REAJUSTE DOS PREÇOS, RECURSOS E PAGAMENTO.

4.1 - O valor total do presente contrato é de R\$ _____ (_____).

4.2 – Os preços **não serão reajustados**.

4.3 – As despesas decorrentes do presente contrato correrão por conta da seguinte rubrica: _____

4.4 - Os pagamentos serão efetuados à vista de nota(s) fiscal (is) / fatura(s) apresentadas e após a emissão do Atestado de Liberação por parte da Engenharia da PREFEITURA, mediante a efetiva regularidade dos serviços indicados na medição pleiteada.

4.4.1 – Observado o disposto no item anterior, os pagamentos se processarão através da Tesouraria da Prefeitura Municipal de Ubirajara, num prazo de dez dias.

4.4.2 - A contagem do prazo para pagamento terá início e encerramento em dias de expediente na PREFEITURA.

4.4.3 - Havendo divergência ou erro na emissão do documento fiscal, fica interrompido o prazo para pagamento, sendo iniciada nova contagem somente após a regularização.

4.5 – As deduções da base de cálculo da retenção de 11% (onze por cento) seguirão o previsto na legislação vigente do INSS, do valor bruto da nota fiscal/fatura de prestação de serviços, recibo ou documento de cobrança equivalente, para recolhimento no prazo legal e regulamentar, em nome da CONTRATADA junto à Previdência Social.

4.5.1 – Quando da emissão da nota fiscal, fatura, recibo ou documento de cobrança equivalente a CONTRATADA deverá conter o valor da retenção, a título de “RETENÇÃO PARA A SEGURIDADE SOCIAL”, número do convênio ou contrato de repasse e dados bancário;

4.5.2 - A falta de destaque do valor da retenção no documento de cobrança impossibilitará a CONTRATADA de efetuar sua compensação junto ao INSS, ficando a critério da PREFEITURA (Órgão da Administração) proceder à retenção/recolhimento devidos sobre o valor bruto do documento de cobrança ou devolvê-lo à CONTRATADA.

4.6 – Na forma da legislação tributária do Município de Ubirajara, será efetuada a retenção na fonte do ISSQN – Imposto Sobre Serviço de Qualquer Natureza, incidente sobre os serviços prestados pela CONTRATADA, de acordo com o respectivo documento fiscal a ser emitido e



MUNICÍPIO DE UBIRAJARA

Estado de São Paulo

CNPJ: 46.231.882/0001-05

COMPRAS E LICITAÇÕES



apresentado por ocasião do processamento de cada medição oriunda do presente contrato, para fins de imediato recolhimento junto à Fazenda Municipal, em nome da CONTRATADA.

CLÁUSULA QUINTA - OBRIGAÇÕES DA CONTRATADA

5.1 - Os serviços serão executados em regime de empreitada por preço global, fornecendo a CONTRATADA, mão de obra, maquinário, equipamentos, acessório e tudo mais que for necessário ao pleno desenvolvimento dos mesmos, em volume, qualidade e quantidades compatíveis para a conclusão dentro do prazo estabelecido.

5.2 - Os serviços deverão ser desenvolvidos dentro das normas da ABNT, em vigor, incluindo as suas emendas e revisões.

5.3 - Verificada a realização de serviços irregulares, a Fiscalização da CONTRATANTE oficiará a CONTRATADA sobre o fato, dispondo esta do prazo de 10 (dez) dias corridos, contados do recebimento do ofício, para refazer tais serviços, os quais não serão pagos enquanto não estiverem perfeitamente regularizados.

5.4 - A CONTRATADA responsabilizar-se-á pelos encargos trabalhistas, previdenciários, fiscais, comerciais e outros resultantes da execução do Contrato.

5.5 - A inadimplência da CONTRATADA, com referência aos encargos estabelecidos no item anterior, não transfere à PREFEITURA a responsabilidade de seu pagamento, nem poderá onerar o objeto do contrato.

5.6 - A CONTRATADA arcará com as despesas relativas a transporte, seguro de transporte, instalação, ensaios, consertos, testes e equipamentos.

5.7 - A CONTRATADA obrigar-se-á a fornecer à PREFEITURA os dados técnicos que esta achar de seu interesse e todos os elementos e informações necessários, quando solicitado.

5.8 - A CONTRATADA obrigar-se-á a adotar todas as medidas, precauções e cuidados, visando a impedir a ocorrência de danos materiais e pessoais a seus operários e a terceiros, assim como todas as medidas relacionadas com seguro de seus empregados contra tais danos, ficando sempre responsável pelas consequências originadas de acidentes.

5.9 - A CONTRATADA responsabilizar-se-á pelos danos causados diretamente à Administração ou a terceiros, decorrentes de culpa ou dolo, na execução do Contrato.

5.10 - É de exclusiva responsabilidade da CONTRATADA a guarda das obras, serviços e equipamentos utilizados até o final e definitivo recebimento do objeto pela PREFEITURA.

5.11 - A CONTRATADA obrigar-se-á a retirar todo entulho proveniente das obras e dos serviços executados, bem como, após o término dos trabalhos, a efetuar a limpeza geral e



MUNICÍPIO DE UBIRAJARA

Estado de São Paulo

CNPJ: 46.231.882/0001-05

COMPRAS E LICITAÇÕES



completa em todas as áreas atingidas pelos mesmos.

5.12- A CONTRATADA obriga-se, sempre que acionada, a realizar às suas expensas, necessariamente em empresas especializadas ou com profissionais devidamente aprovados pela Fiscalização, os ensaios tecnológicos que forem necessários à verificação do bom funcionamento das instalações efetuadas, de acordo com o estabelecido pela ABNT, podendo os Serviços de Engenharia de a PREFEITURA determinar a realização de outros ensaios que entender necessário.

5.13 - Obriga-se a CONTRATADA a aceitar, nas mesmas condições contratuais, acréscimos e supressões em até 25% (vinte e cinco) do valor do Contrato, nos termos do artigo 65, parágrafo primeiro da Lei n.º 8.666/93.

5.13.1 – Exclui-se das disposições deste item à hipótese da realização de acréscimos destinados a sanar erros ou omissões originários da proposta apresentada pela CONTRATADA na licitação que deu origem a este Contrato.

5.14- A CONTRATADA manterá a testa dos serviços como Engenheiro Civil, preposto e responsável pelos serviços e obras, que a representará e acompanhará toda a execução do Contrato, prestando, ainda, a assistência técnica necessária.

5.15 - A CONTRATADA deverá:

5.15.1 - Providenciar toda a mão-de-obra especializada, ferramental e máquinas necessárias à execução das obras.

5.15.2 - Fornecer, colocar e conservar as placas de identificação da obra se for o caso;

5.15.3 – Efetuar o recolhimento da ART – Anotação de Responsabilidade Técnica e apresentar a respectiva guia, obtida junto ao CREA.

5.15.4 – Efetuar os recolhimentos de os Encargos Sociais sobre a Obra.

5.16 - A CONTRATADA não poderá transferir, no todo ou em parte, o presente contrato sem prévia e expressa autorização da PREFEITURA.

5.17 – A fiscalização e acompanhamento da obra serão realizados pelos Serviços de Engenharia da PREFEITURA.

CLÁUSULA SEXTA - RESCISÃO E SANÇÕES

6.1 - Constituem motivos para rescisão do presente Contrato as situações referidas nos artigos 77 e 78 da Lei Federal n.º 8.666 de 21 de Junho de 1999 e suas alterações, a qual será processadas nos termos do artigo 79 e 80, incisas e seus parágrafos do mesmo Diploma Legal.

6.2 - No caso de rescisão administrativa unilateral, a CONTRATADA reconhecerá os direitos



MUNICÍPIO DE UBIRAJARA

Estado de São Paulo

CNPJ: 46.231.882/0001-05

COMPRAS E LICITAÇÕES



da PREFEITURA em aplicar as sanções previstas no instrumento convocatório da licitação citada no preâmbulo deste e na legislação que rege esta contratação.

6.3 - A aplicação de quaisquer sanções administrativas não afasta a responsabilização civil da CONTRATADA pela inexecução total ou parcial do objeto pactuado ou pela inadimplência.

6.4 - Os valores das penalidades serão descontados de eventuais créditos existentes e/ou, se for o caso, poderá ser cobrado judicialmente.

6.5 - A aplicação das penalidades não impede a PREFEITURA de exigir o ressarcimento dos prejuízos efetivados, bem como das despesas advindas da nova contratação, ou outras quaisquer decorrentes das faltas cometidas pela CONTRATADA.

6.6 – A aplicação de multa na infringência ao disposto nos artigos 81, 86 e 87 da Lei n.º 8.666/93, no âmbito desta licitação, obedecerá ao disposto abaixo:

6.6.1 – Poderá a Administração aplicar penalidades por recusa injustificada do adjudicatário em assinar o contrato, aceitar ou reiterar o instrumento equivalente, dentro do prazo estabelecido pela administração da Prefeitura Municipal de Ubirajara, caracterizando o descumprimento total da obrigação assumida, sujeitando-o às seguintes penalidades.

6.6.1.1 – Multa de 30% (trinta por cento) sobre o valor da obrigação cumprida;

6.6.1.2 – Pagamento correspondente à diferença de preço decorrente de nova licitação para o mesmo fim;

6.6.2 – O atraso injustificado na execução da obra, sem prejuízo do disposto no parágrafo 1º do artigo 86 da Lei n.º. 8666/93 sujeitará o contratado à multa de mora, calculado por dia de atraso da obrigação não cumprida na seguinte proporção:

6.6.2.1 – Atraso de até 30 (trinta) dias, multa de 1% (um por cento) ao dia; e

6.6.2.2 – Atraso superior a 30 (trinta) dias: multa de 2% (dois por cento) ao dia.

6.6.3 – Pela inexecução total ou parcial da obra, poderão ser aplicadas ao contrato as seguintes penalidades:

6.6.3.1 – Multa de 30% (trinta por cento) sobre o valor total ou parcial da obrigação não cumprida;

6.6.3.2 – Multa correspondente à diferença de preço decorrente de nova licitação para o mesmo fim.

CLÁUSULA SÉTIMA - FORO



MUNICÍPIO DE UBIRAJARA

Estado de São Paulo

CNPJ: 46.231.882/0001-05

COMPRAS E LICITAÇÕES



7.1 - Fica eleito o Foro desta Comarca de Duartina – Estado de São Paulo, com renúncia expressa a qualquer outro, por mais privilegiado que seja, para toda e qualquer ação oriunda do presente contrato e que não possa ser resolvida por comum acordo entre as partes.

E, por estarem justas e contratadas, assinam o presente contrato em conjunto das testemunhas abaixo identificadas, para que produza seus jurídicos efeitos na forma da LEI.

Ubirajara _____ de _____ de _____.

PREFEITURA

CONTRATADA

Testemunhas:





MUNICÍPIO DE UBIRAJARA

Estado de São Paulo

CNPJ: 46.231.882/0001-05

COMPRAS E LICITAÇÕES



ANEXO 10

**CONTRATOS OU ATOS JURÍDICOS ANÁLOGOS
TERMO DE CIÊNCIA E DE NOTIFICAÇÃO**

CONTRATANTE:

CONTRATADA:

CONTRATO N° (DE ORIGEM):

OBJETO:

ADVOGADO(S): (*)

Na qualidade de Contratante e Contratado, respectivamente, do Termo acima identificado, e, cientes do seu encaminhamento ao TRIBUNAL DE CONTAS DO ESTADO, para fins de instrução e julgamento, damo-nos por CIENTES e NOTIFICADOS para acompanhar todos os atos da tramitação processual, até julgamento final e sua publicação e, se for o caso e de nosso interesse, para, nos prazos e nas formas legais e regimentais, exercer o direito da defesa, interpor recursos e o mais que couber.

Outrossim, estamos CIENTES, doravante, de que todos os despachos e decisões que vierem a ser tomados, relativamente ao aludido processo, serão publicados no Diário Oficial do Estado, Caderno do Poder Legislativo, parte do Tribunal de Contas do Estado de São Paulo, de conformidade com o artigo 90 da Lei Complementar Estadual n° 709, de 14 de janeiro de 1993, iniciando-se, a partir de então, a contagem dos prazos processuais.

LOCAL e DATA:

CONTRATANTE: (nome, cargo e assinatura)

CONTRATADA: (nome, cargo e assinatura)

(*) Facultativo. Indicar quando já constituído.





MUNICÍPIO DE UBIRAJARA

Estado de São Paulo

CNPJ: 46.231.882/0001-05

COMPRAS E LICITAÇÕES



ANEXO I

PROPOSTA COMERCIAL

TOMADA DE PREÇOS Nº 05/2016

Item Único

O presente certame tem por objetivo a contratação de empresa para Construção de uma Quadra Poliesportiva Coberta no Distrito Areia Branca, com fornecimento de materiais, maquinários e mão de obra, conforme especificações constantes dos Projetos Básicos, que fazem parte integrante do presente Edital.

PREÇO TOTAL POR EXTENSO: R\$ _____ (_____).

Prazo de entrega: _____ (máximo de 60 dias)

Validade da proposta: _____ (mínimo de 60 dias).

RAZÃO SOCIAL: _____

CNPJ: _____ **IE:** _____

ENDEREÇO: _____ **Nº** _____

TELEFONE: _____ **EMAIL:** _____

REPRESENTANTE LEGAL: _____

RG: _____ **CPF:** _____

Obs.: Adverte-se que a simples apresentação desta Proposta será considerada como indicação bastante de que inexistem fatos que impeçam a participação da licitante neste certame, ou de que a mesma não foi declarada inidônea para licitar ou contratar com a Administração Pública.

Declaro que o preço acima indicado contempla todos os custos diretos e indiretos incorridos pela proponente na data da apresentação desta proposta incluindo, entre outros: tributos, encargos sociais, produto, despesas administrativas e lucro.

_____, _____ DE _____ DE 2016.

ASSINATURADO REPRESENTANTE E CARIMBO DA EMPRESA



MUNICÍPIO DE UBIRAJARA

Estado de São Paulo

CNPJ: 46.231.882/0001-05

COMPRAS E LICITAÇÕES



ANEXO II

MEMORIAL DESCRITIVO

OBRA: CONSTRUÇÃO DE UMA QUADRA POLIESPORTIVA COBERTA

LOCAL: RODOVIA MARIO COVAS JUNIOR – BAIRRO AREIA BRANCA – UBIRAJARA – SP

PROPRIETÁRIO: PREFEITURA MUNICIPAL DE UBIRAJARA

1 - SERVIÇOS PRELIMINARES

1.1- Limpeza do terreno: deverá a contratada executar a limpeza da área, retirando todo e qualquer tipo de entulho inaproveitável para aterro e material proveniente de capinagem de mato. (Executado)

1.2- Locação: Deverá ser providenciado o alinhamento e a locação da obra a ser construída. A locação deverá ser feita pelo processo de tábuas corridas, sendo definidos claramente os eixos de referência, com as cotas piso acabado, seguindo as constantes do projeto. (Executado)

2 – FUNDAÇÃO

2.1- Blocos sobre estacas: cada bloco será executado sobre duas estacas em equilíbrio executadas a trado, com diâmetro nominal 0,25m e profundidade tal que penetre 5,00m em terreno de boa qualidade, serão executados, bem como, seus prolongamentos, em concreto armado fck= 20 mpa, com a seguinte ferragem:

- Estaca: 4 barras de aço D= 10,00mm CA-50, estrivados a cada 0,20m com aço D= 4,20m, concreto fck=20 mpa.

- Blocos: deverão ser executados em concreto fck= 20 mpa, conforme detalhes do projeto.

Em todo perímetro da quadra deverá ser executado um baldrame em concreto armado, fck= 20 mpa, na dimensão 0,20 x 0,30m, com 4 ferros D= 10,00mm, estrivados a cada 0,20m com ferro D= 4,2mm, a referida viga deverá transpor todos os blocos, entre os blocos, sob a viga baldrame, deverão ser executadas brocas de concreto, na profundidade mínima de 5,00m e D= 0,25m. Nas extremidades onde não existem blocos, as brocas deverão ter distanciamento máximo de 2,50m. (Executado)

3 – ALVENARIA DE FECHAMENTO

3.1- Paredes de alvenaria: As paredes da arquibancada deverão ser executadas em tijolo de 8 furos nas dimensões 0,10 x 0,20 x 0,20m, de primeira qualidade bem cozidos, leves, duros, sonoros, com faces planas e quebra máxima de 3% (três por cento).

3.2- Argamassa: para assentamento dos tijolos deverá ser utilizado argamassa mista de cimento, areia e montagem lina, 5,50. Todos os dados da obra se mista a 1410.00. Contato: 14 3472-1272
compras@ubirajara.sp.gov.br | licitacao@ubirajara.sp.gov.br | www.ubirajara.sp.gov.br



MUNICÍPIO DE UBIRAJARA

Estado de São Paulo

CNPJ: 46.231.882/0001-05

COMPRAS E LICITAÇÕES



3.3- As paredes de elevação serão executadas em paredes de 1 tijolo, assentes de forma a apresentar parâmetros perfeitamente nivelados, alinhados e aprumados, devendo a obra ser levantada uniformemente, evitando-se amarrações de canto para ligações posteriores.

3.4- Revestimento: As paredes externas, receberão revestimento em argamassa constando de duas camadas superpostas contínuas e uniforme, de chapisco e argamassa de areia fina desempenada, antes da execução de cada etapa as superfícies deverão estar limpas de gordura vestígios orgânicos e impurezas, e abundantemente molhadas.

3.5- Chapisco: - As superfícies a serem revestidas serão chapiscadas com argamassa de cimento e areia traço 1:4.

3.6- Argamassa de areia desempenada: o preparo deverá ser feito por processo mecânico e contínuo, evitando-se perda de água ou segregação dos materiais – quando o volume de argamassa for pequeno, poderá apresentar massa homogênea, de aspecto uniforme e consistência plástica recomendada, a quantidade a ser preparada deverá atender as necessidades dos serviços a executar em cada endurecimento, retiradas ou caídas dos revestimentos, sendo expressamente proibido tornar a amassa-la, a dosagem a ser adotada será 1:2:8 de cimento cal e areia. **(Executado)**

4 – ESTRUTURA ALVENARIA DE FECHAMENTO

4.1 - No prolongamento das brocas executadas sob a viga baldrame, deverão ser executadas colunas de concreto fck= 20 mpa, nas dimensões 0,15x0,20, armadas com 4 barras de ferro D= 8,00mm CA-50, estrivadas a cada 0,20m, com aço D= 4,2mm, concreto fck= 20 mpa.

5 – ARQUIBANCADAS

5.1 - As arquibancadas deverão ser executadas em alvenaria de tijolos de 8 furos, assentados a 1 vez, os vazios entre os lances de arquibancadas deverão ser preenchidos com solo de boa qualidade, devidamente compactado, o piso será em concreto fck = 18 mpa, espessura 5,00cm, as paredes deverão receber chapisco e emboço, o chapisco deverá ter traço 1:4, assim como o emboço, com espessura de 2,00cm.

6 – ESTRUTURA METÁLICA

6.1 - A cobertura deverá ser executada em estrutura metálica, utilizando-se perfis adequados as necessidades da obra.

6.2 - As telhas da cobertura deverá ser metálica onduladas, com espessura de 0,43mm. **(Executado)**

7 – PAVIMENTAÇÃO

7.1 - Após o terreno estar devidamente nivelado e compactado, deverá ser lançada uma



MUNICÍPIO DE UBIRAJARA
Estado de São Paulo
CNPJ: 46.231.882/0001-05
COMPRAS E LICITAÇÕES



camada de 3,00cm de brita nº01, sobre todo o terreno, em seguida deverá ser providenciado a malha de aço (0,10 x 0,10m em malha de ferro D= 4,2mm), no local onde será executado a quadra, conforme indicado em projeto, após o posicionamento da malha, deverá ser lançado o concreto fck= 20mpa, com espessura de 7,00cm, o polimento do concreto deverá ser com equipamento rotativo (politrizes), devendo estar com acabamento perfeito após o termino do processo de polimento, finalmente dever ser feito os cortes com disco diamantados, em quadros de 2,00 x 2,00m.

8 – PINTURA

8.1 - Será aplicado sobre as paredes e arquibancadas, após estarem perfeitamente limpas, no mínimo 02 demãos de látex acrílico sobre selador.

Na pintura da quadra (faixas), as demãos de tinta deverão ser tantas quantas forem necessárias para ser obtido coloração uniforme e estável, para o necessário recobrimento.

9 – APARELHOS

9.1 - Deverão ser instalados todos os equipamentos para as seguintes práticas esportivas:

9.1.1 - Futsal – traves e redes.

9.1.2 - Basquetebol – estrutura, tabelas e redes.

9.1.3 - Voleibol – suportes e redes.

10 – LIMPEZA

10.1 - Após o termino dos serviços acima especificados, deverá ser providenciada a limpeza do canteiro de obra, a edificação deverá ser deixada em condições de pronta utilização.



PLANILHA ORÇAMENTÁRIA

OBRA:	CONSTRUÇÃO QUADRA COBERTA NO BAIRRO AREIA BRANCA - (retomada de obra) CONVENIO N° 743348/2010/MC/CAIXA	DATA :	28/04/2016	BDI :	26,84%
ENDEREÇO:	ROD. MARIO COVAS JR, BAIRRO AREIA BRANCA - UBIRAJARA - SP	FONTE	VERSÃO	HORA	MES
CLIENTE:	PREFEITURA MUNICIPAL DE UBIRAJARA N° CT: 0334149-38/2010	CPOS	166 COM DESONERAÇÃO	94,77%	-
OBSERVAÇÃO:	retomada de obra	SINAPI	2016/03 COM DESONERAÇÃO	88,15%	49,93%
					DATA REF.
					11/2015
					04/2016

ITEM	CÓDIGO	DESCRIÇÃO	FONTE	UNIDADE	QTD	VALOR UNITÁRIO R\$			PREÇO TOTAL R\$
						SEM BDI	BDI	COM BDI	
1	SERVIÇOS PRELIMINARES								800,24
1.1	74209/001	PLACA DE OBRA EM CHAPA DE ACO GALVANIZADO	SINAPI	M2	2,00	315,45	84,67	400,12	800,24
2	ALVENARIA DE FECHAMENTO								2.835,44
2.1	73935/002	ALVENARIA EM TIJOLO CERAMICO FURADO 9X19X19CM, 1 VEZ (ESPESSURA 19 CM), ASSENTADO EM ARGAMASSA TRACO 1:4 (CIMENTO E AREIA MEDIA NAO PENEIRADA), PREPARO MANUAL. JUNTA1 CM	SINAPI	M2	18,10	62,72	16,83	79,55	1.439,86
2.2	87893	CHAPISCO APLICADO EM ALVENARIA (SEM PRESENÇA DE VÃOS) E ESTRUTURAS DECONCRETO DE FACHADA, COM COLHER DE PEDREIRO. ARGAMASSA TRAÇO 1:3 COMPREPARO MANUAL. AF_06/2014	SINAPI	M2	39,07	4,72	1,27	5,99	234,03
2.3	87792	EMBOÇO OU MASSA ÚNICA EM ARGAMASSA TRAÇO 1:2:8, PREPARO MECÂNICO COM BETONEIRA 400 L, APLICADA MANUALMENTE EM PANOS CEGOS DE FACHADA (SEM PRESENÇA DE VÃOS), ESPESSURA DE 25 MM. AF_06/2014	SINAPI	M2	39,07	23,44	6,29	29,73	1.161,55
3	ESTRUTURA ALVENARIA FECHAMENTO								382,85
3.1	73972/002	CONCRETO FCK=20MPA, VIRADO EM BETONEIRA, SEM LANÇAMENTO	SINAPI	M3	0,36	343,17	92,11	435,28	156,70
3.2	91601	ARMAÇÃO DO SISTEMA DE PAREDES DE CONCRETO, EXECUTADA COMO REFORÇO, VERGALHÃO DE 6,3 MM DE DIÂMETRO. AF_06/2015	SINAPI	KG	21,96	6,58	1,77	8,35	183,37
3.3	74157/004	LANÇAMENTO/APLICACAO MANUAL DE CONCRETO EM FUNDACOES	SINAPI	M3	0,36	93,69	25,15	118,84	42,78
4	ARQUIBANCADA								162,82
4.1	73935/002	ALVENARIA EM TIJOLO CERAMICO FURADO 9X19X19CM, 1 VEZ (ESPESSURA 19 CM), ASSENTADO EM ARGAMASSA TRACO 1:4 (CIMENTO E AREIA MEDIA NAO PENEIRADA), PREPARO MANUAL. JUNTA1 CM	SINAPI	M2	0,96	62,72	16,83	79,55	76,37
4.2	87893	CHAPISCO APLICADO EM ALVENARIA (SEM PRESENÇA DE VÃOS) E ESTRUTURAS DECONCRETO DE FACHADA, COM COLHER DE PEDREIRO. ARGAMASSA TRAÇO 1:3 COMPREPARO MANUAL. AF_06/2014	SINAPI	M2	2,42	4,72	1,27	5,99	14,50
4.3	87792	EMBOÇO OU MASSA ÚNICA EM ARGAMASSA TRAÇO 1:2:8, PREPARO MECÂNICO COM BETONEIRA 400 L, APLICADA MANUALMENTE EM PANOS CEGOS DE FACHADA (SEM PRESENÇA DE VÃOS), ESPESSURA DE 25 MM. AF_06/2014	SINAPI	M2	2,42	23,44	6,29	29,73	71,95
5	PAVIMENTAÇÃO								36.376,26
5.1	5622	REGULARIZACAO E COMPACTACAO MANUAL DE TERRENO COM SOQUETE	SINAPI	M2	523,25	4,79	1,29	6,08	3.181,36
5.2	74164/004	LASTRO DE BRITA	SINAPI	M3	15,70	86,24	23,15	109,39	1.717,42
5.3	84212	PISO EM CONCRETO 20 MPA USINADO, ESPESSURA 7CM E JUNTAS SERRADAS 2X2M, INCLUSO POLIMENTO COM DESEMPENADEIRA ELETRICA	SINAPI	M2	523,50	40,16	10,78	50,94	26.667,09

PLANILHA ORÇAMENTÁRIA

OBRA:	CONSTRUÇÃO QUADRA COBERTA NO BAIRRO AREIA BRANCA - (retomada de obra) CONVENIO N° 743348/2010/MC/CAIXA	DATA :	28/04/2016	BDI :	26,84%
ENDEREÇO:	ROD. MARIO COVAS JR, BAIRRO AREIA BRANCA - UBIRAJARA - SP	FONTE	VERSÃO	HORA	MES
CLIENTE:	PREFEITURA MUNICIPAL DE UBIRAJARA N° CT: 0334149-38/2010	CPOS	166 COM DESONERAÇÃO	94,77%	-
OBSERVAÇÃO:	retomada de obra	SINAPI	2016/03 COM DESONERAÇÃO	88,15%	49,93%
					DATA REF.
					11/2015
					04/2016

ITEM	CÓDIGO	DESCRIÇÃO	FONTE	UNIDADE	QTD	VALOR UNITÁRIO R\$			PREÇO TOTAL R\$
						SEM BDI	BDI	COM BDI	
5.4	73994/001	ARMAÇÃO EM TELA DE ACO SOLDADA NERVURADA Q-138, ACO CA-60, 4,2MM, MALHA 10X10CM	SINAPI	KG	707,41	5,36	1,44	6,80	4.810,39
6	PINTURA								8.260,82
6.1	88483	APLICAÇÃO DE FUNDO SELADOR LÁTEX PVA EM PAREDES, UMA DEMÃO. AF_06/2014	SINAPI	M2	354,64	2,57	0,69	3,26	1.156,13
6.2	88487	APLICAÇÃO MANUAL DE PINTURA COM TINTA LÁTEX PVA EM PAREDES, DUAS DEMÃOS. AF_06/2014	SINAPI	M2	354,64	7,58	2,03	9,61	3.408,09
6.3	41595	PINTURA ACRILICA DE FAIXAS DE DEMARCACAO EM QUADRA POLIESPORTIVA, 5 CMDE LARGURA	SINAPI	M	303,00	9,62	2,58	12,20	3.696,60
7	APARELHOS								8.307,06
7.1	35.01.16	Tabela completa com suporte e rede para basquete	CPOS	un	2,00	1.988,68	533,76	2.522,44	5.044,88
7.2	35.01.15	Trave oficial completa com rede para futebol de salão	CPOS	cj	2,00	882,59	236,89	1.119,48	2.238,96
7.3	35.01.17	Poste oficial completo com rede para voleibol	CPOS	cj	1,00	806,70	216,52	1.023,22	1.023,22
8	LIMPEZA								1.552,28
8.1	74243/001	LIMPEZA GERAL DE QUADRA POLIESPORTIVA	SINAPI	M2	604,00	2,03	0,54	2,57	1.552,28

Valor Orçamento (A):	46.262,09
Valor Encargos (B):	8.054,80
Total sem Encargos (A - B):	38.207,29
Valor BDI (C):	12.415,68
Valor BDI Diferenciado (D):	0,00
Valor Total (A + C + D):	58.677,77

Cinquenta e Oito Mil Seiscentos e Setenta e Sete reais e Setenta e Sete centavos

CRONOGRAMA FÍSICO - FINANCEIRO

Nº do CT 0334149-38/2010	Proponente/Tomador P.M UBIRAJARA	Município/UF UBIRAJARA-SP	Empreendimento (nome/apelido) Construção da quadra coberta no bairro Areia Branca
------------------------------------	--	-------------------------------------	--

Programa/Modalidade/Ação Programa Nuc. Esporte, Recre. E Lazer / Contrato de Repasse	Aprovação (data)	Parcela (n.º)	Fim vigência (data)	Mês cronog
--	------------------	---------------	---------------------	------------

Item	Discriminação	Valor R\$	Peso %	Executado (Pago)		Parcela 1		Parcela 2		Parcela 3	
				SIMPLES	ACUM	SIMPLES	ACUM	SIMPLES	ACUM	SIMPLES	ACUM
1	SERVIÇOS EXECUTADOS	109.166,45	65,04%	100,00	100,00		100,00		100,00		100,00
2	SERVIÇOS PRELIMINARES	800,24	0,48%		-	100,00	100,00		100,00		100,00
3	ALVENARIA DE FECHAMENTO	2.835,44	1,69%		-	100,00	100,00		100,00		100,00
4	ESTRUTURA ALVENARIA DE FECHAMENTO	382,85	0,23%		-	100,00	100,00		100,00		100,00
5	ARQUIBANCADA	162,82	0,10%		-	100,00	100,00		100,00		100,00
6	PAVIMENTAÇÃO	36.376,26	21,67%		-	100,00	100,00		100,00		100,00
7	PINTURA	8.260,82	4,92%		-	100,00	100,00		100,00		100,00
8	APARELHOS	8.307,06	4,95%		-	100,00	100,00		100,00		100,00
9	LIMPEZA	1.552,28	0,92%		-	100,00	100,00		100,00		100,00
10	0	-	0,00%		-		-		-		-
11	0	-	0,00%		-		-		-		-
Total (%):				65,04	65,04	34,96	100,00	-	100,00	-	100,00
Total (R\$):		167.844,22	100,00%	109.166,45	109.166,45	58.677,77	167.844,22	-	167.844,22	-	167.844,22


UBIRAJARA, 03 DE JUNHO DE 2016

Local/Data



PREFEITO MUNICIPAL

WALMIR BORDIM / UBIRAJARA - SP

BAIRRO AREIA BRANCA

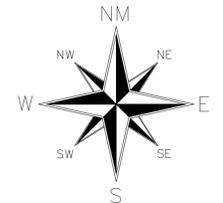

Escala Gráfica:

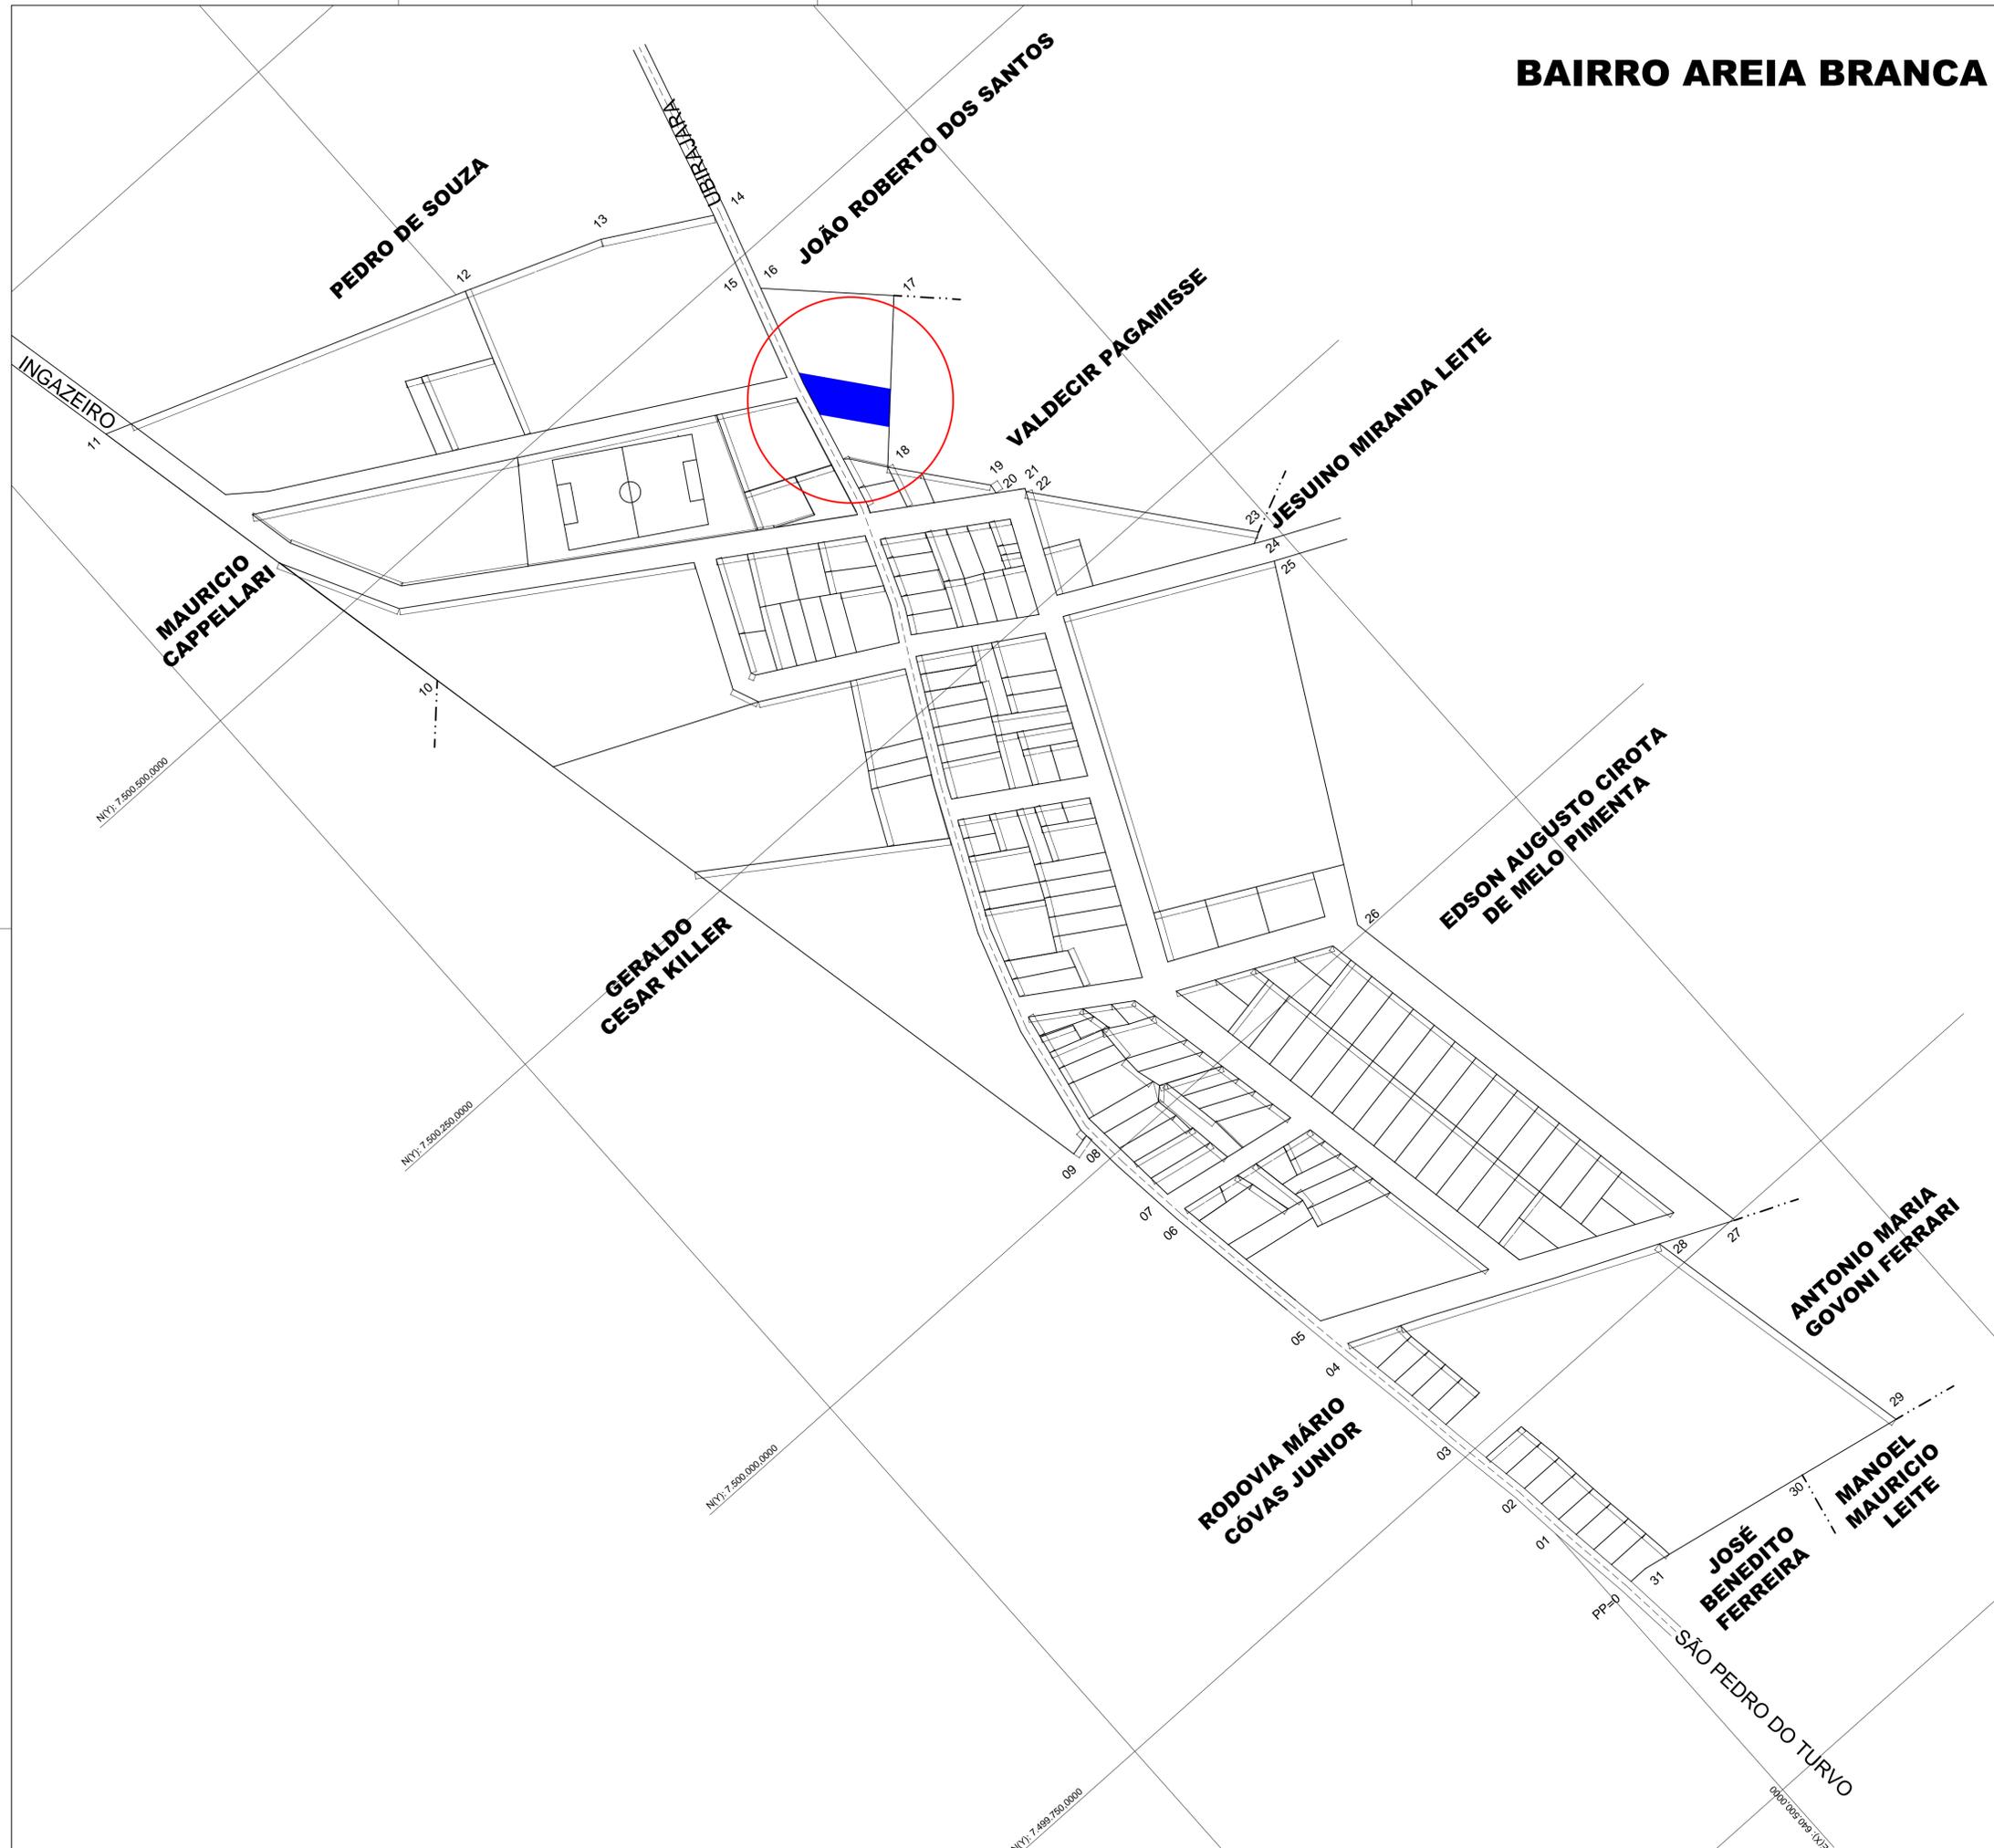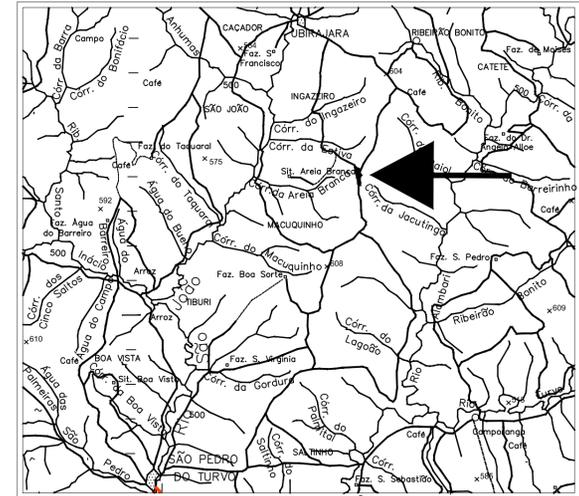

LOCALIZAÇÃO

Folha 2/2


Obra:
PROJETO PARA A CONSTRUÇÃO DE UMA QUADRA COBERTA DE ESPORTE

Proprietário:
PREFEITURA MUNICIPAL DE UBIRAJARA

Endereço:
Rodovia Mário Covas Junior - Distrito Areia Branca - Ubirajara/SP

Escala:
Indicada


LOCAL SEM ESCALA	ÁREAS	M2
	TERRENO	
	QUADRA	573,80 m2
	TOTAL	

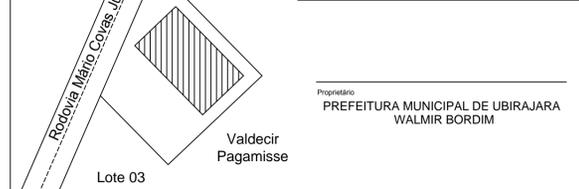


Proprietário:
**PREFEITURA MUNICIPAL DE UBIRAJARA
WALMIR BORDIM**

Responsável Técnico:
**Clemente Carloni Junior
Engº civil -
CREA - 0600884594**



Legenda:

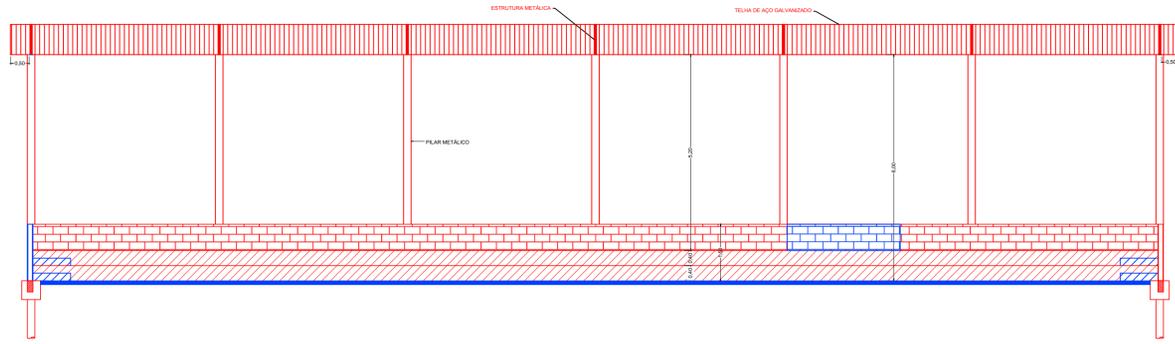


CORTE BB
ESC 1/100

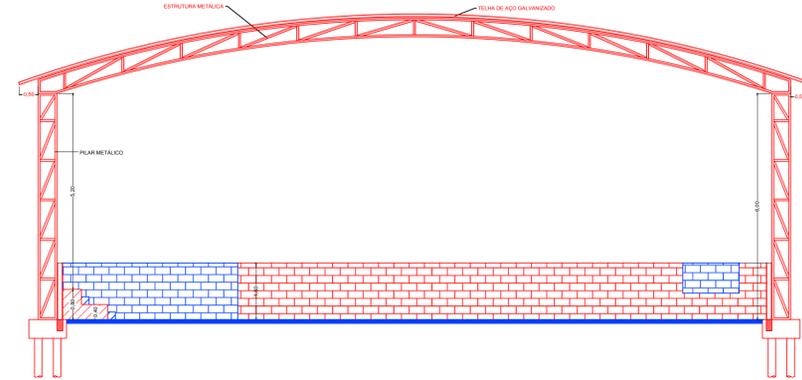


CORTE AA
ESC 1/100

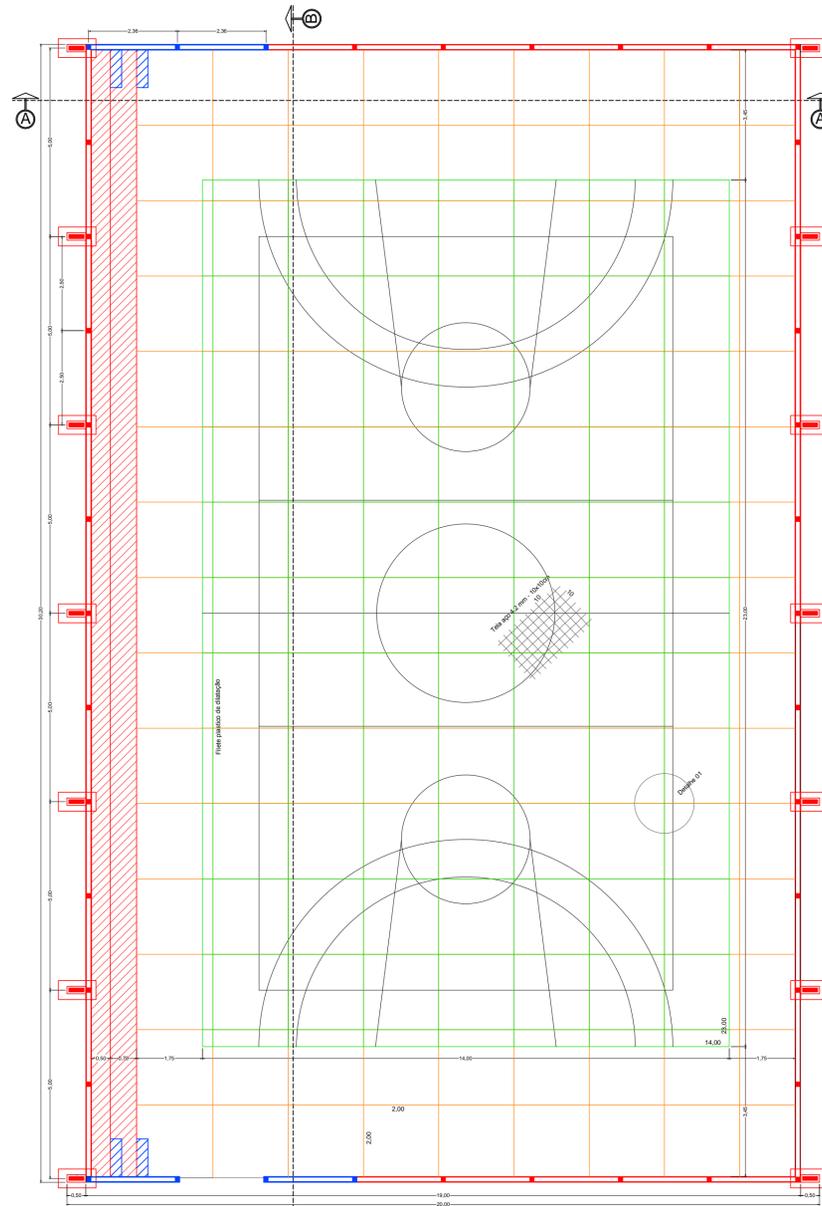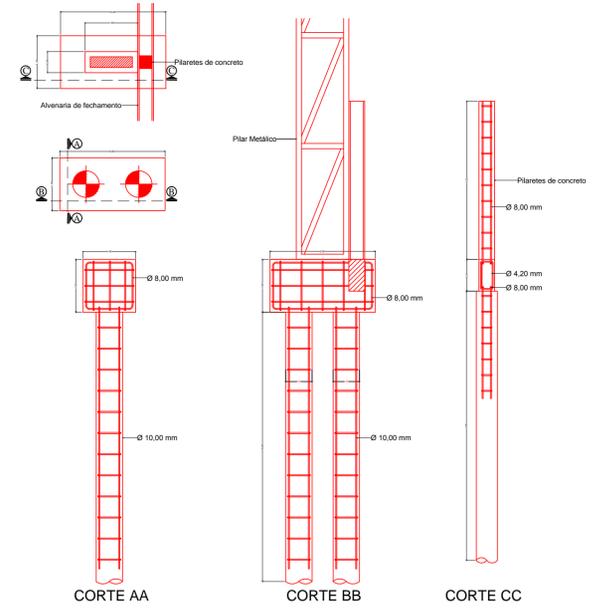

PLANTA BAIXA
ESC 1/100

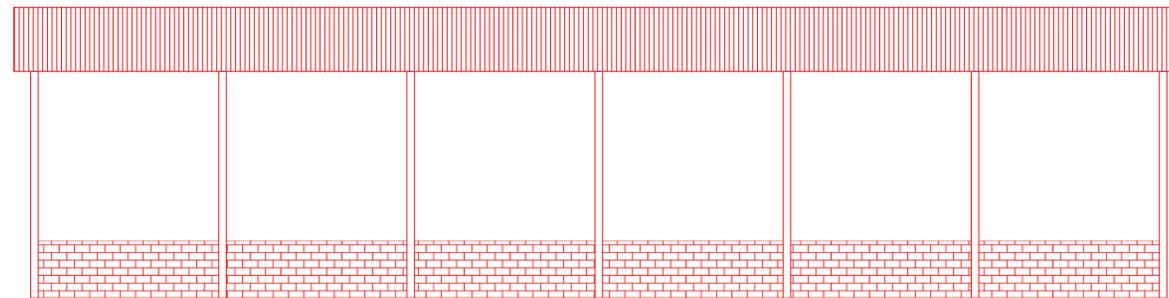


FACHADA
ESC 1/100

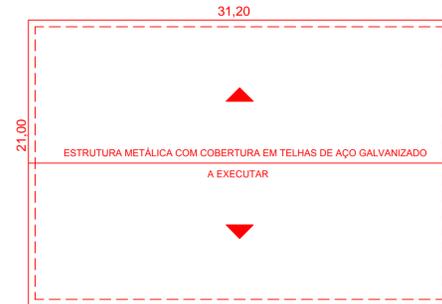


COBERTURA
ESC 1/300

Detalhe 01
terreno piso comum

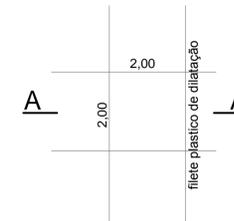

Detalhe piso da quadra - A executar
CORTE A - A

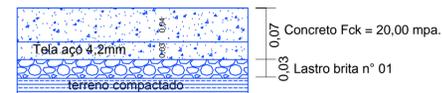

PROJETO COMPLETO		Folha 1/1
Obra: PROJETO PARA A CONSTRUÇÃO DE UMA QUADRA COBERTA DE ESPORTE		
Proprietário: PREFEITURA MUNICIPAL DE UBIRAJARA		
Endereço: Rodovia Mário Covas Junior - Distrito Areia Branca - Ubirajara/SP		Escala: Indicada
LOCAL SEM ESCALA	ÁREAS	M2
	TERRENO	
	QUADRA	573,80 m2
	TOTAL	
Proprietário: PREFEITURA MUNICIPAL DE UBIRAJARA WALMIR BORDIM		
Responsável: Clemente Carloni Junior Eng° civil - CREA - 0600884594		
A aprovação do projeto não implica no reconhecimento por parte da prefeitura do direito de propriedade do terreno nem exime o projetista de sua responsabilidade sobre o mesmo.		
Legenda:		
■	EXECUTADO	
■	A EXECUTAR	
■	Piso polido com malha de aço 3/4 - 322,00 m² - A EXECUTAR	
■	Piso polido sem malha de aço - A EXECUTAR	



MUNICÍPIO DE UBIRAJARA

Estado de São Paulo

CNPJ: 46.231.882/0001-05

COMPRAS E LICITAÇÕES



ANEXO V

MODELO DE CARTA CREDENCIAL

À PREFEITURA MUNICIPAL DE UBIRAJARA /SP

Referência: Licitação – Tomada de Preço nº05/2016

Prezados Senhores

Pelo presente, designo o Sr....., portador do R.G. nº para representante desta empresa, estando ele credenciado a responder junto a V.S.^a, em tudo o que se fizer necessário durante os trabalhos de abertura, exame, habilitação, classificação e interposição e renúncia de recursos, relativamente à documentação de habilitação e à proposta comercial por nós apresentadas para fins de participação na licitação em referência.

Data e assinatura do representante legal da empresa





MUNICÍPIO DE UBIRAJARA

Estado de São Paulo

CNPJ: 46.231.882/0001-05

COMPRAS E LICITAÇÕES



ANEXO VI

**MODELO DE DECLARAÇÃO DE REGULARIDADE
JUNTO AO MINISTÉRIO DO TRABALHO**

À PREFEITURA MUNICIPAL DE UBIRAJARA/SP

Referência: Tomada de Preço nº 05/2016

Eu, _____, representante legal da empresa _____, interessado em participar da licitação em referência, realizada pela Prefeitura Municipal de Ubirajara – SP, DECLARO, sob as penas da Lei, que, nos termos do artigo 27, inciso V, da Lei n.º 8.666/93 com alteração introduzida pela Lei n.º 9.854, de 27 de outubro de 1999, a empresa acima, encontra-se em situação regular perante o Ministério do Trabalho, no que se refere à observância do disposto no inciso XXXIII do artigo 7º da Constituição Federal.

Data e assinatura do representante legal da empresa





MUNICÍPIO DE UBIRAJARA

Estado de São Paulo

CNPJ: 46.231.882/0001-05

COMPRAS E LICITAÇÕES



ANEXO VII

**DECLARAÇÃO DE MICROEMPRESA OU
EMPRESA DE PEQUENO PORTE**

DECLARO, sob as penas da lei, sem prejuízo das sanções e multas previstas neste ato convocatório, que a empresa _____ (denominação da pessoa jurídica), CNPJ n.º _____ é **microempresa ou empresa de pequeno porte**, nos termos do enquadramento previsto na **Lei Complementar n.º 123, de 14 de dezembro de 2006**, cujos termos declaram conhecer na íntegra, estando apta, portanto, a exercer o direito de preferência como critério de desempate no procedimento licitatório de Concorrência n.º _____, realizado pela Prefeitura Municipal de Ubirajara, Estado de São Paulo.

Nome e assinatura do representante legal
RG n.º.

Observação: Apresentar fora dos envelopes 01 e 02.

