



PROJETO BÁSICO - TRECHO 03
ESCALA 1:200

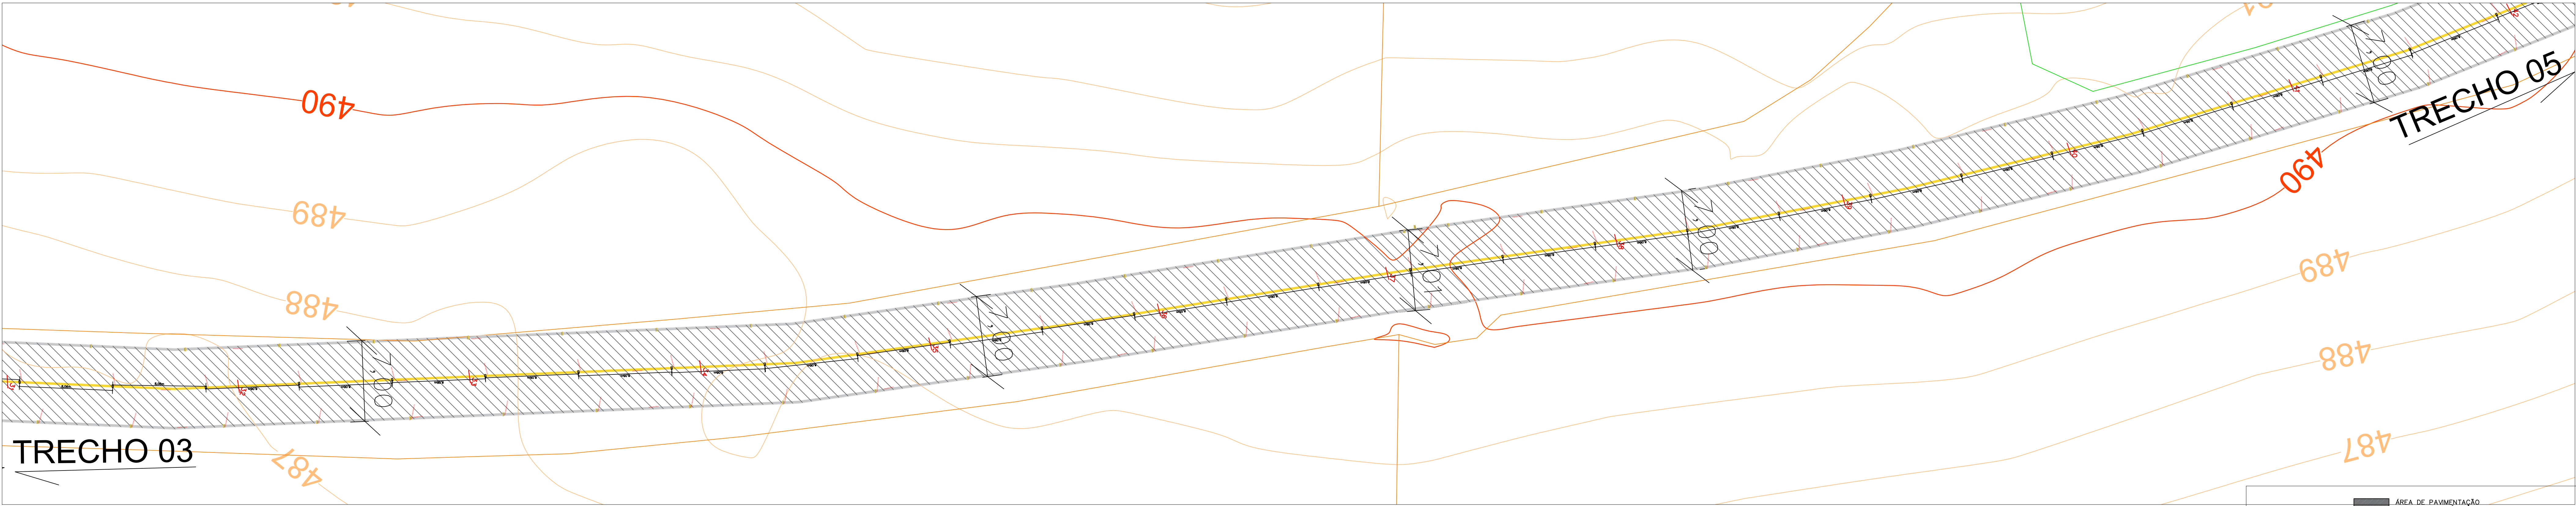

PROJETO BÁSICO - TRECHO 04
ESCALA 1:200

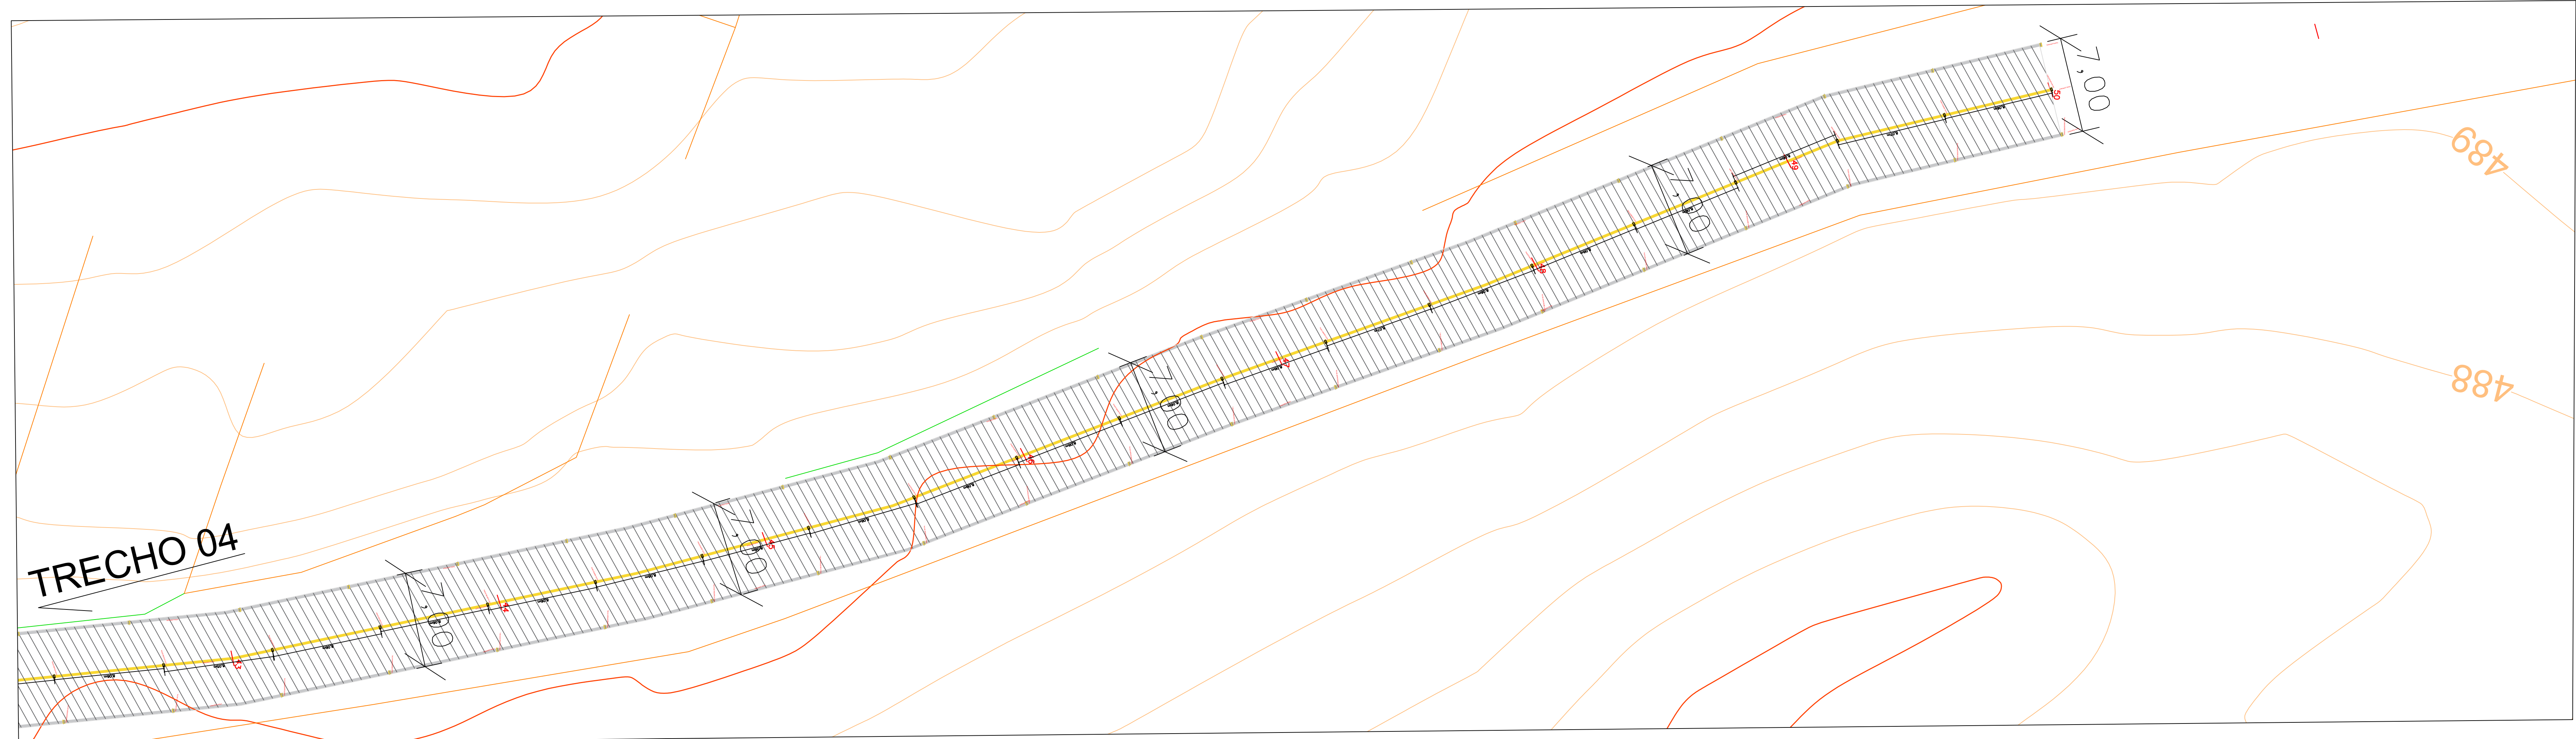

PROJETO BÁSICO - TRECHO 05
ESCALA 1:200

ÁREA DE PAVIMENTAÇÃO
A = 6.965,11 m²

TACHA BIRECIONAL
150 UNIDADES

TACHA MONODIRECIONAL
250 UNIDADES

FAIXA CONTÍNUA AMARELA
1.000 METROS

FAIXA CONTÍNUA BRANCA
1.000 METROS

		FOLHA	
PROJETO BÁSICO		02/03	
ASSUNTO: PROJETO BÁSICO - PAVIMENTAÇÃO ASFÁLTICA			
PROPRIETÁRIO: PREFEITURA MUNICIPAL DE UBIRAJARA			
ENDEREÇO: ESTRADA MUNICIPAL URJ-040			
MUNICÍPIO: UBIRAJARA - SP CEP: 17440-000			
SITUAÇÃO: SEM ESCALA		DECLARO QUE A APROVAÇÃO DO PROJETO NÃO IMPLICA NO RECONHECIMENTO POR PARTE DA PREFEITURA DO DIREITO DE PROPRIEDADE DO LOTE NEM EXIME O PROJETISTA DE SUA RESPONSABILIDADE SOBRE O MESMO	
ÁREAS: ÁREA DE PAVIMENTAÇÃO 6965,11 m²		PROPRIETÁRIO: PREFEITURA MUNICIPAL ADRIANA BOCARDI ALLEGRETTI	
		RESPONSÁVEL TÉCNICO: JONATHAN KURT OSWALD WIRSCHNER REGISTRADO EM CREA - 5070651541	
ESCALA:	INDICADAS	DATA:	DESENHO:
APPROVAÇÃO			