



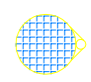





	Bancos 04 und
	Lixeira 02 und
	Poste de iluminação 03 und
	Arbusto Azaléia 05 und
	Árvore Pala de Vaca 08 und
	Coqueiro Jentivá 07 und
	Forração com Lirio Amarelo 30 m²
	Gramma Batatais em placas 450,39 m²
	Piso Intertravado 250 m²
	Guia Pré moldada 141,27 ml


Rua Laercio de Oliveira Preto

PLANTA BAIXA
ESC 1/100

Rua Laercio de Oliveira Preto

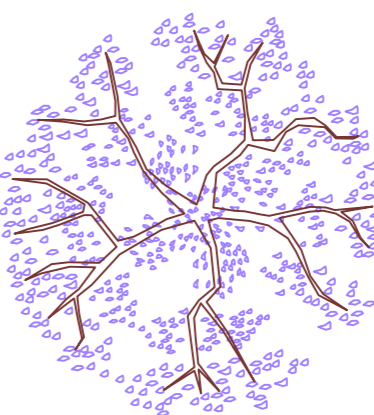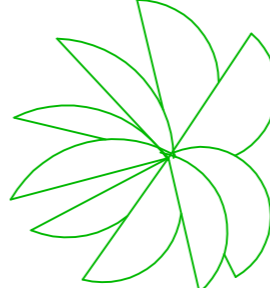

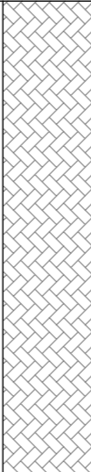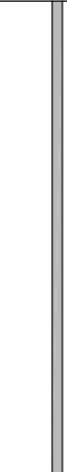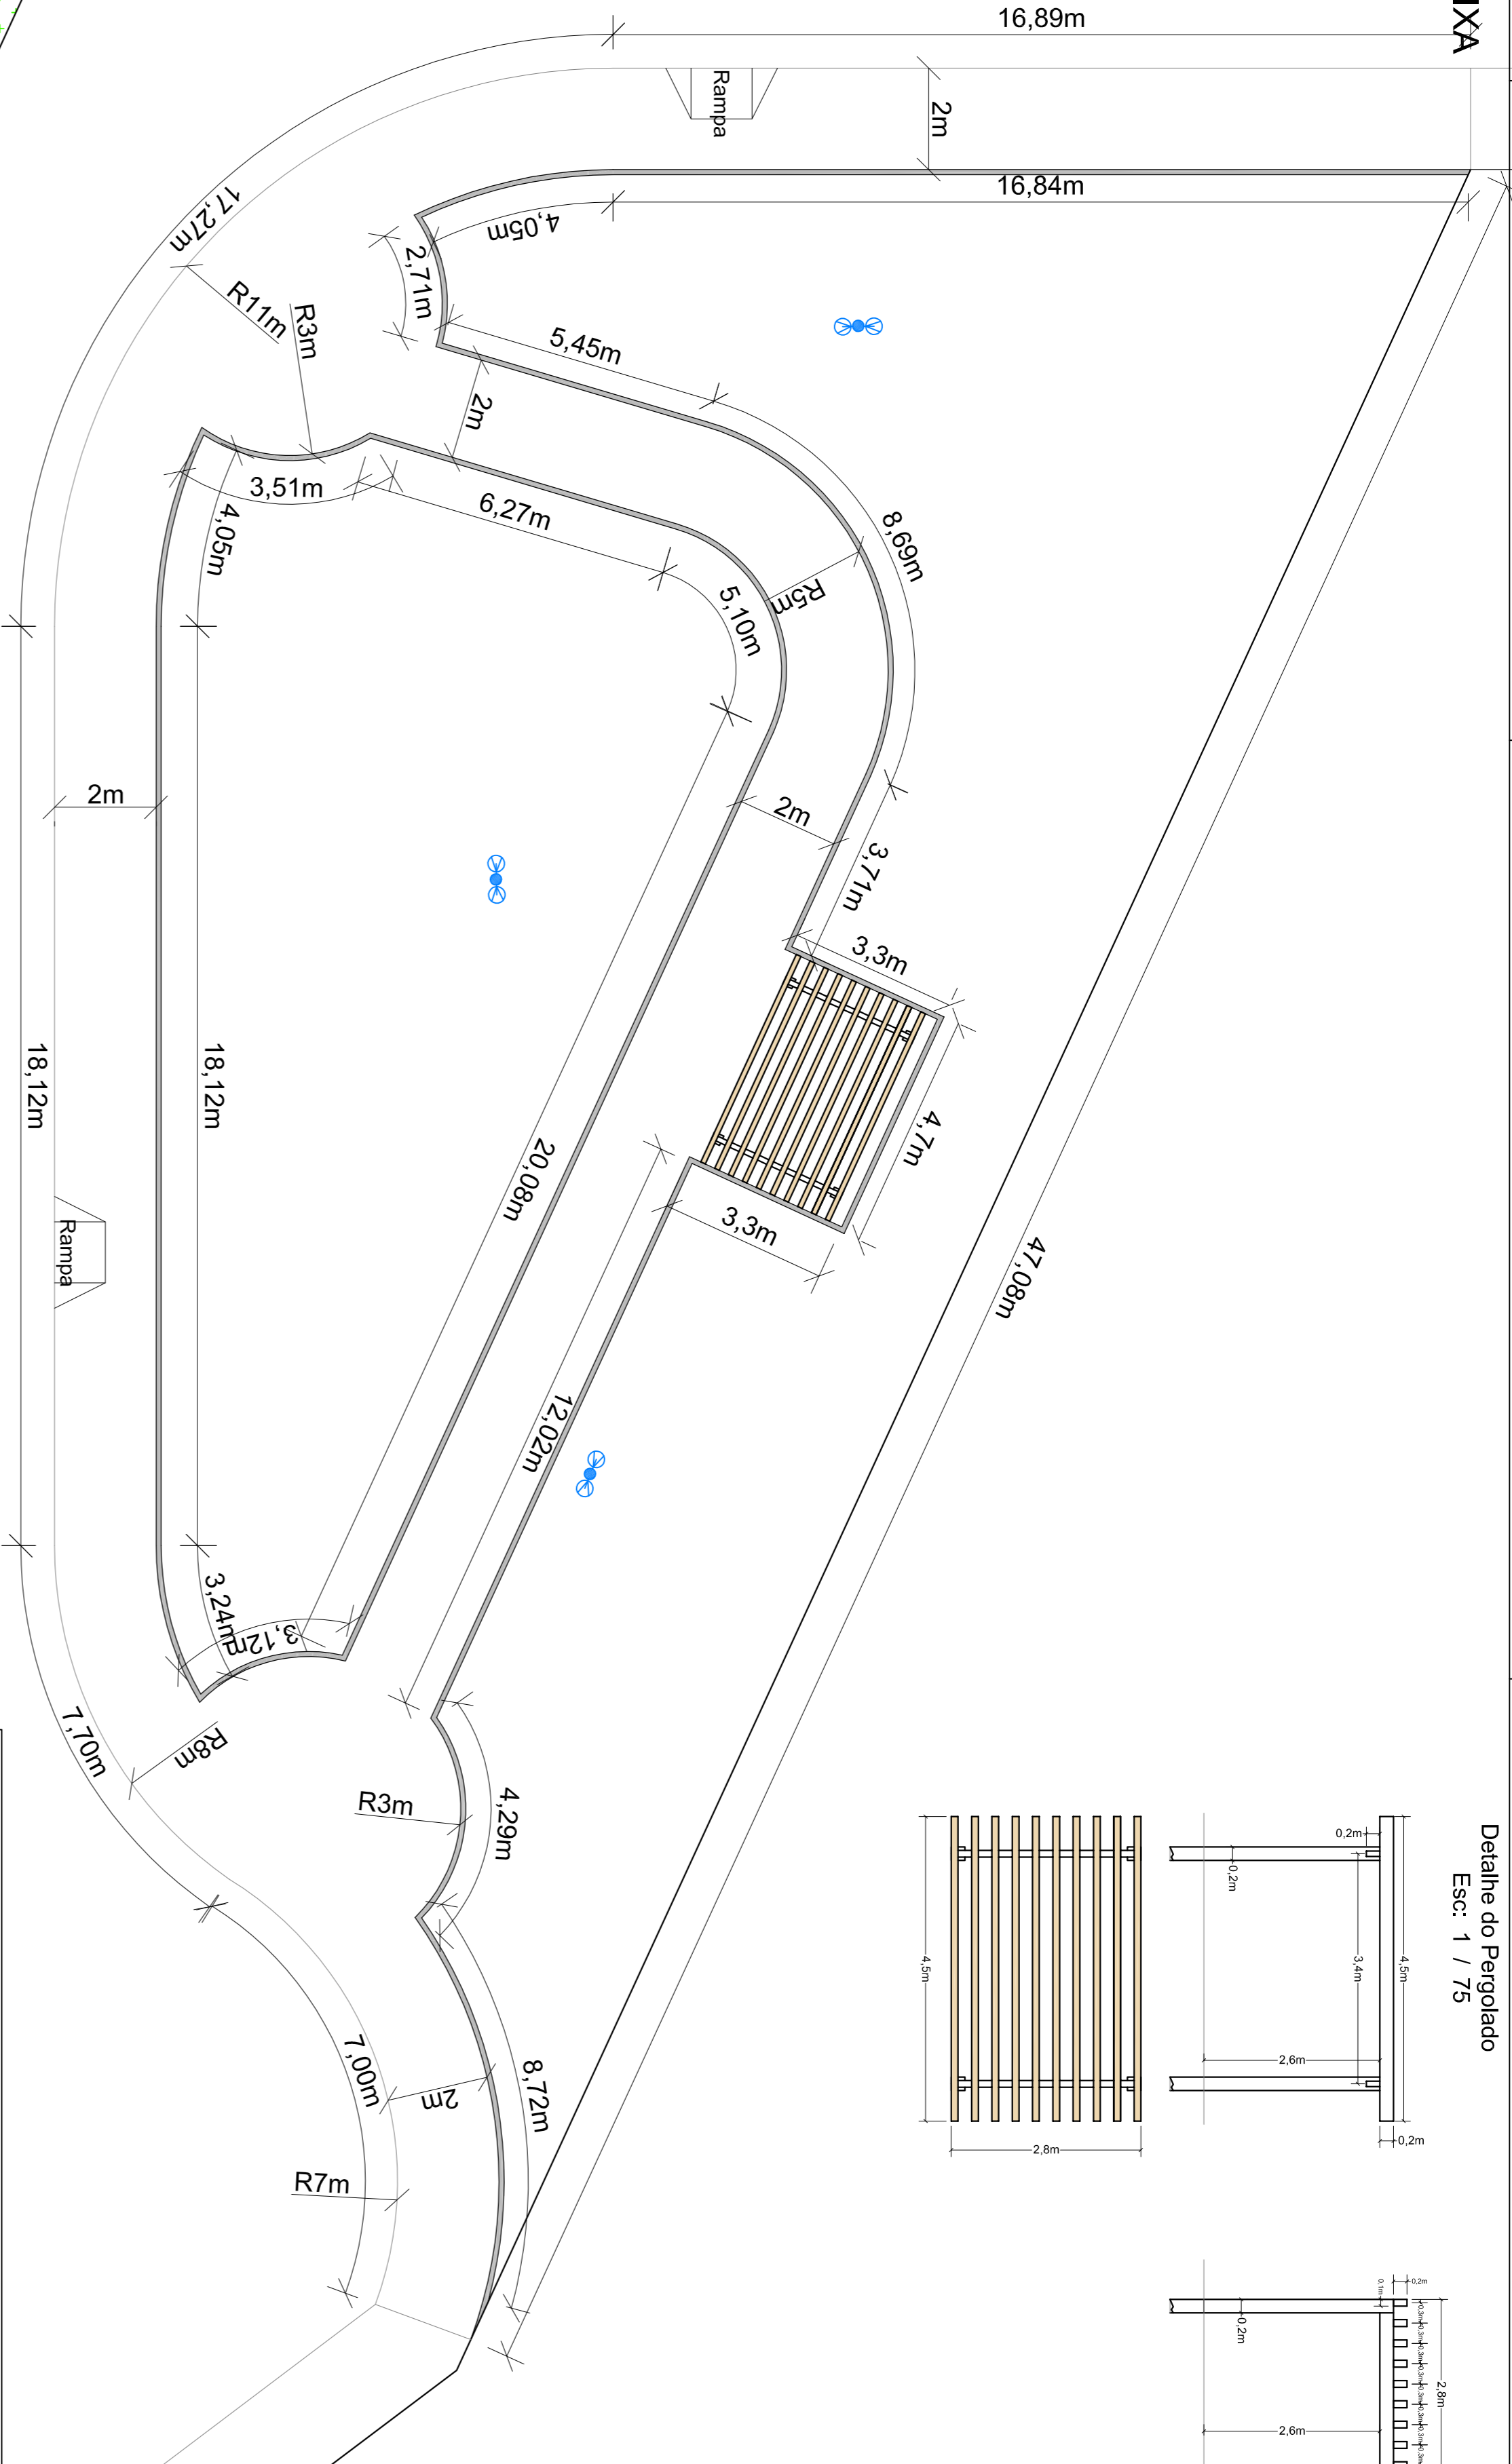
Detalhe do Período
Esc: 1 / 75

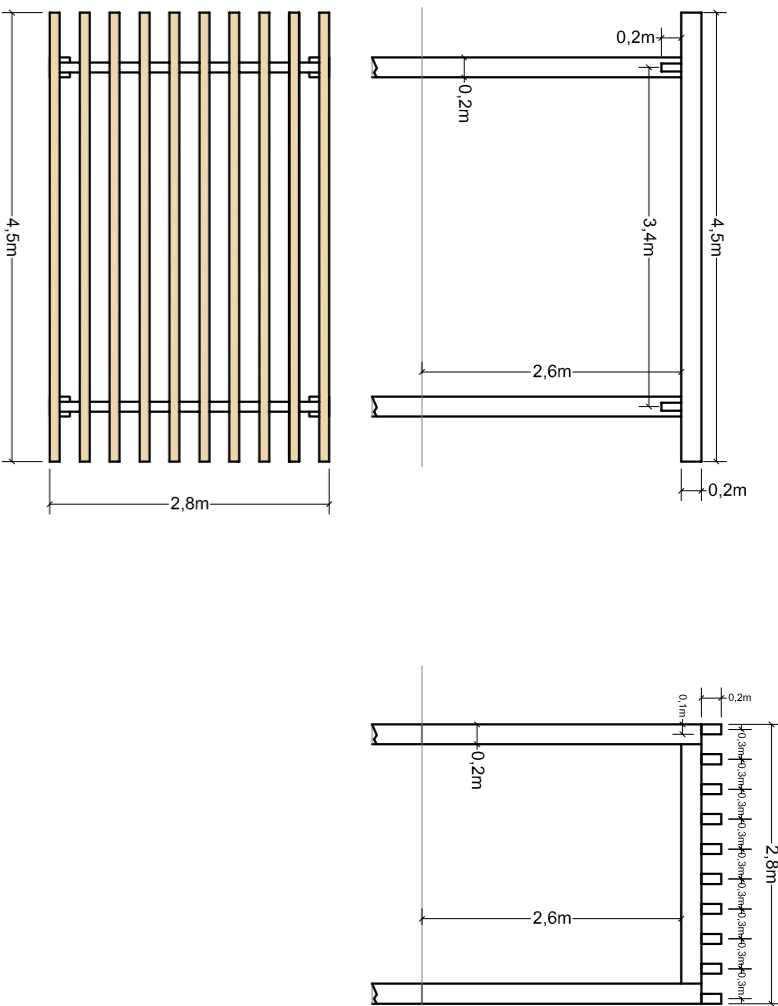

Rua Paulo Cesar de Andrade

PLANTA BAIXA
ESC 1/100

Rua Paulo Cesar de Andrade

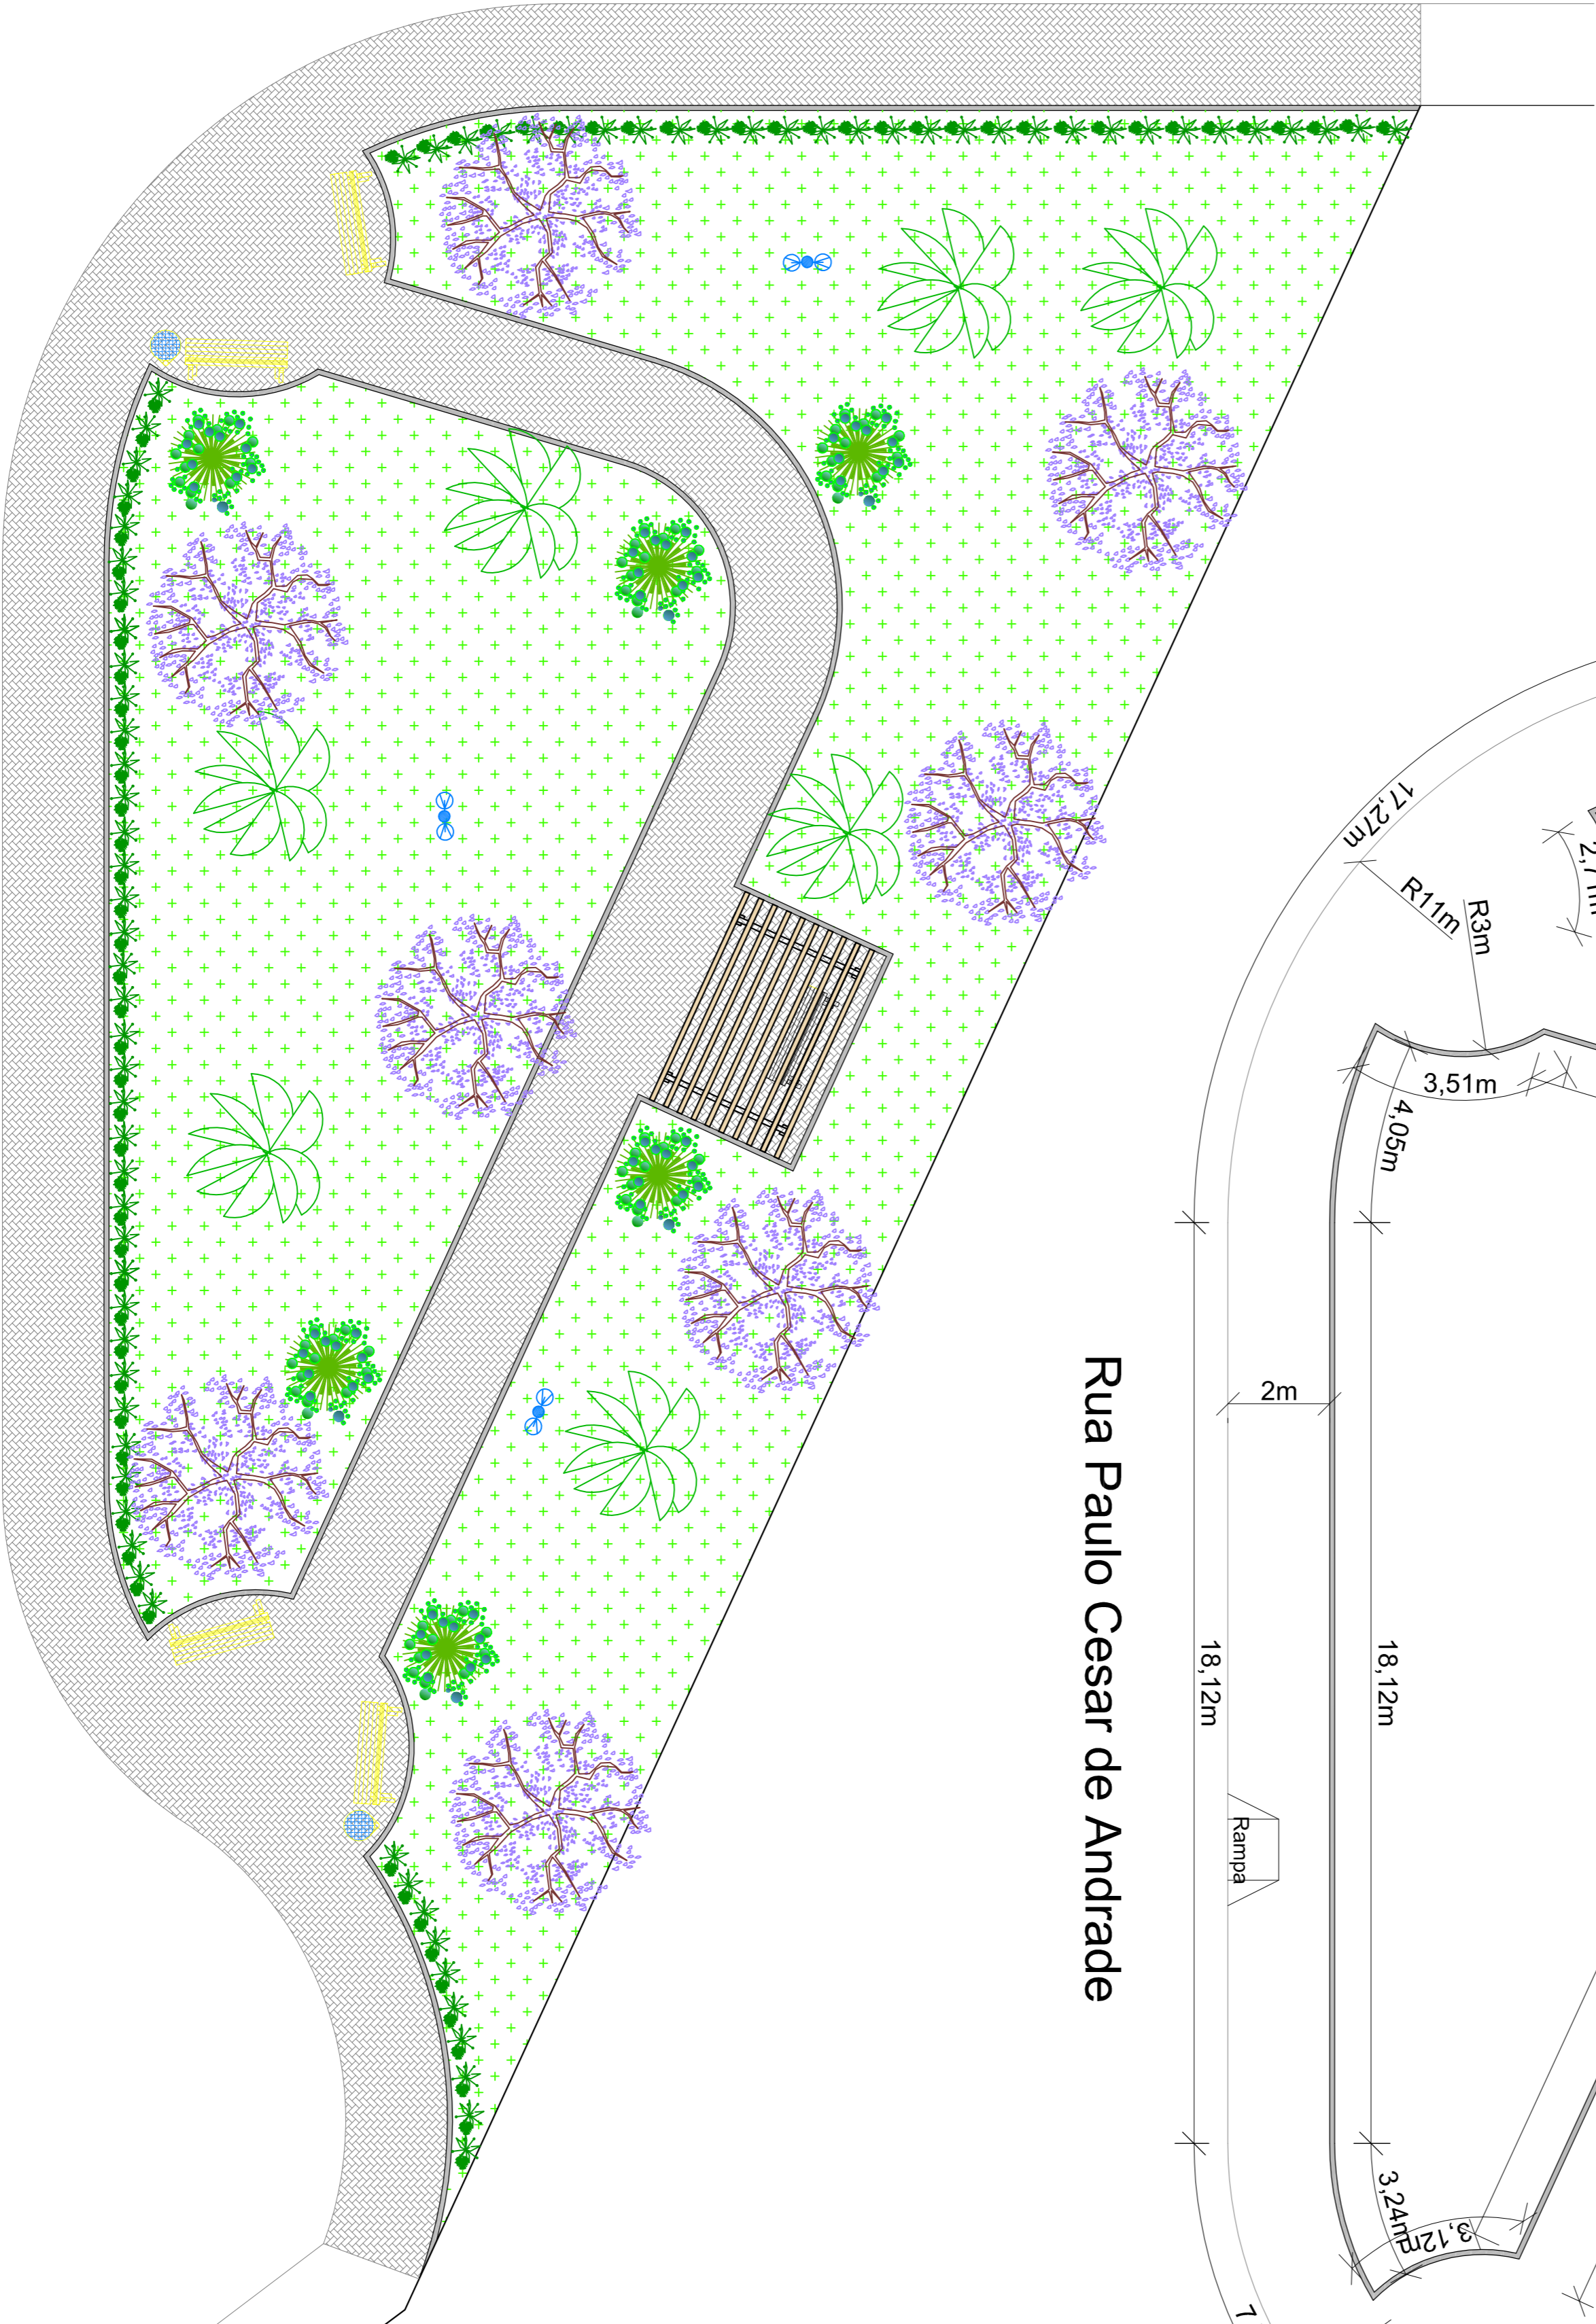

PROJETO COMPLETO

Folha
1/3

Obra:

PROJETO DE REFORMA DA PRAÇA MERQUIDES GONÇALVES

Proprietário:

PREFEITURA MUNICIPAL DE UBERAÚARA

Endereço:

Rua Paulo Cesar de Andrade, Uberaúara/SP

Escala:

Indicada

LOCAL SEM ESCALA

ÁREAS

TERRENO 750,00 m2

TOTAL

Proprietário
PREFEITURA MUNICIPAL DE UBERAÚARA
JOSE ALVAR GONÇALVES

A aprovação do projeto não implica no reconhecimento por parte da prefeitura do exime o projetista de sua responsabilidade sobre o mesmo.

Responsável
REINALDO AP. DA SILVA FILHO
Engº civil -
CREA - 508938900