




LEGENDA

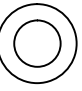


POSTE METAL GALVANIZADO 8 METROS ORNAMENTAL




POSTE METAL GALVANIZADO 9 METROS RETO




CABO COBRE FLEX. SUBTERRANEO



REDE INTERNA DO POSTE PARA ALIMENTAÇÃO DAS LUMINARIAS




CAIXA DE PASSAGEM 0,30 x 0,30 x 0,30 m COM TAMPA DE CONCRETO

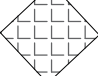


PADRÃO DE ENTRADA DE ENERGIA ELÉTRICA TIPO POSTE PADRÃO

IMPLANTAÇÃO DE 12 POSTE ORNAMENTAL COM 2 LUMINARIA PUBLICA LED 150W


SIMBOLOGIA

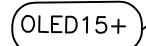


LUMINÁRIA PUBLICA LED 150W POSTE ORNAMENTAL A SER ADICIONADO

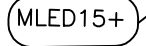


LUMINÁRIA PUBLICA LED 150W EM BRAÇO MÉDIO A SER ADICIONADO

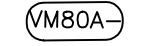


LUMINÁRIA ABERTA BRAÇO TIPO VELA VAPOR DE MERCURIO 80W A SER SUBSTITUIDO



NUMERAÇÃO DO PONTO A SER ATENDIDO






POSTE DE METAL ORNAMENTAL A ADICIONAR




POSTE DE CONCRETO CIRCULAR DA CONCESSIONARIA

RESUMO DA ILUMINAÇÃO

QTD.	POTÊNCIA(W)	PERDAS/REATOR(W)	TOTAL(W)
24	150	---	3.600
			3.600

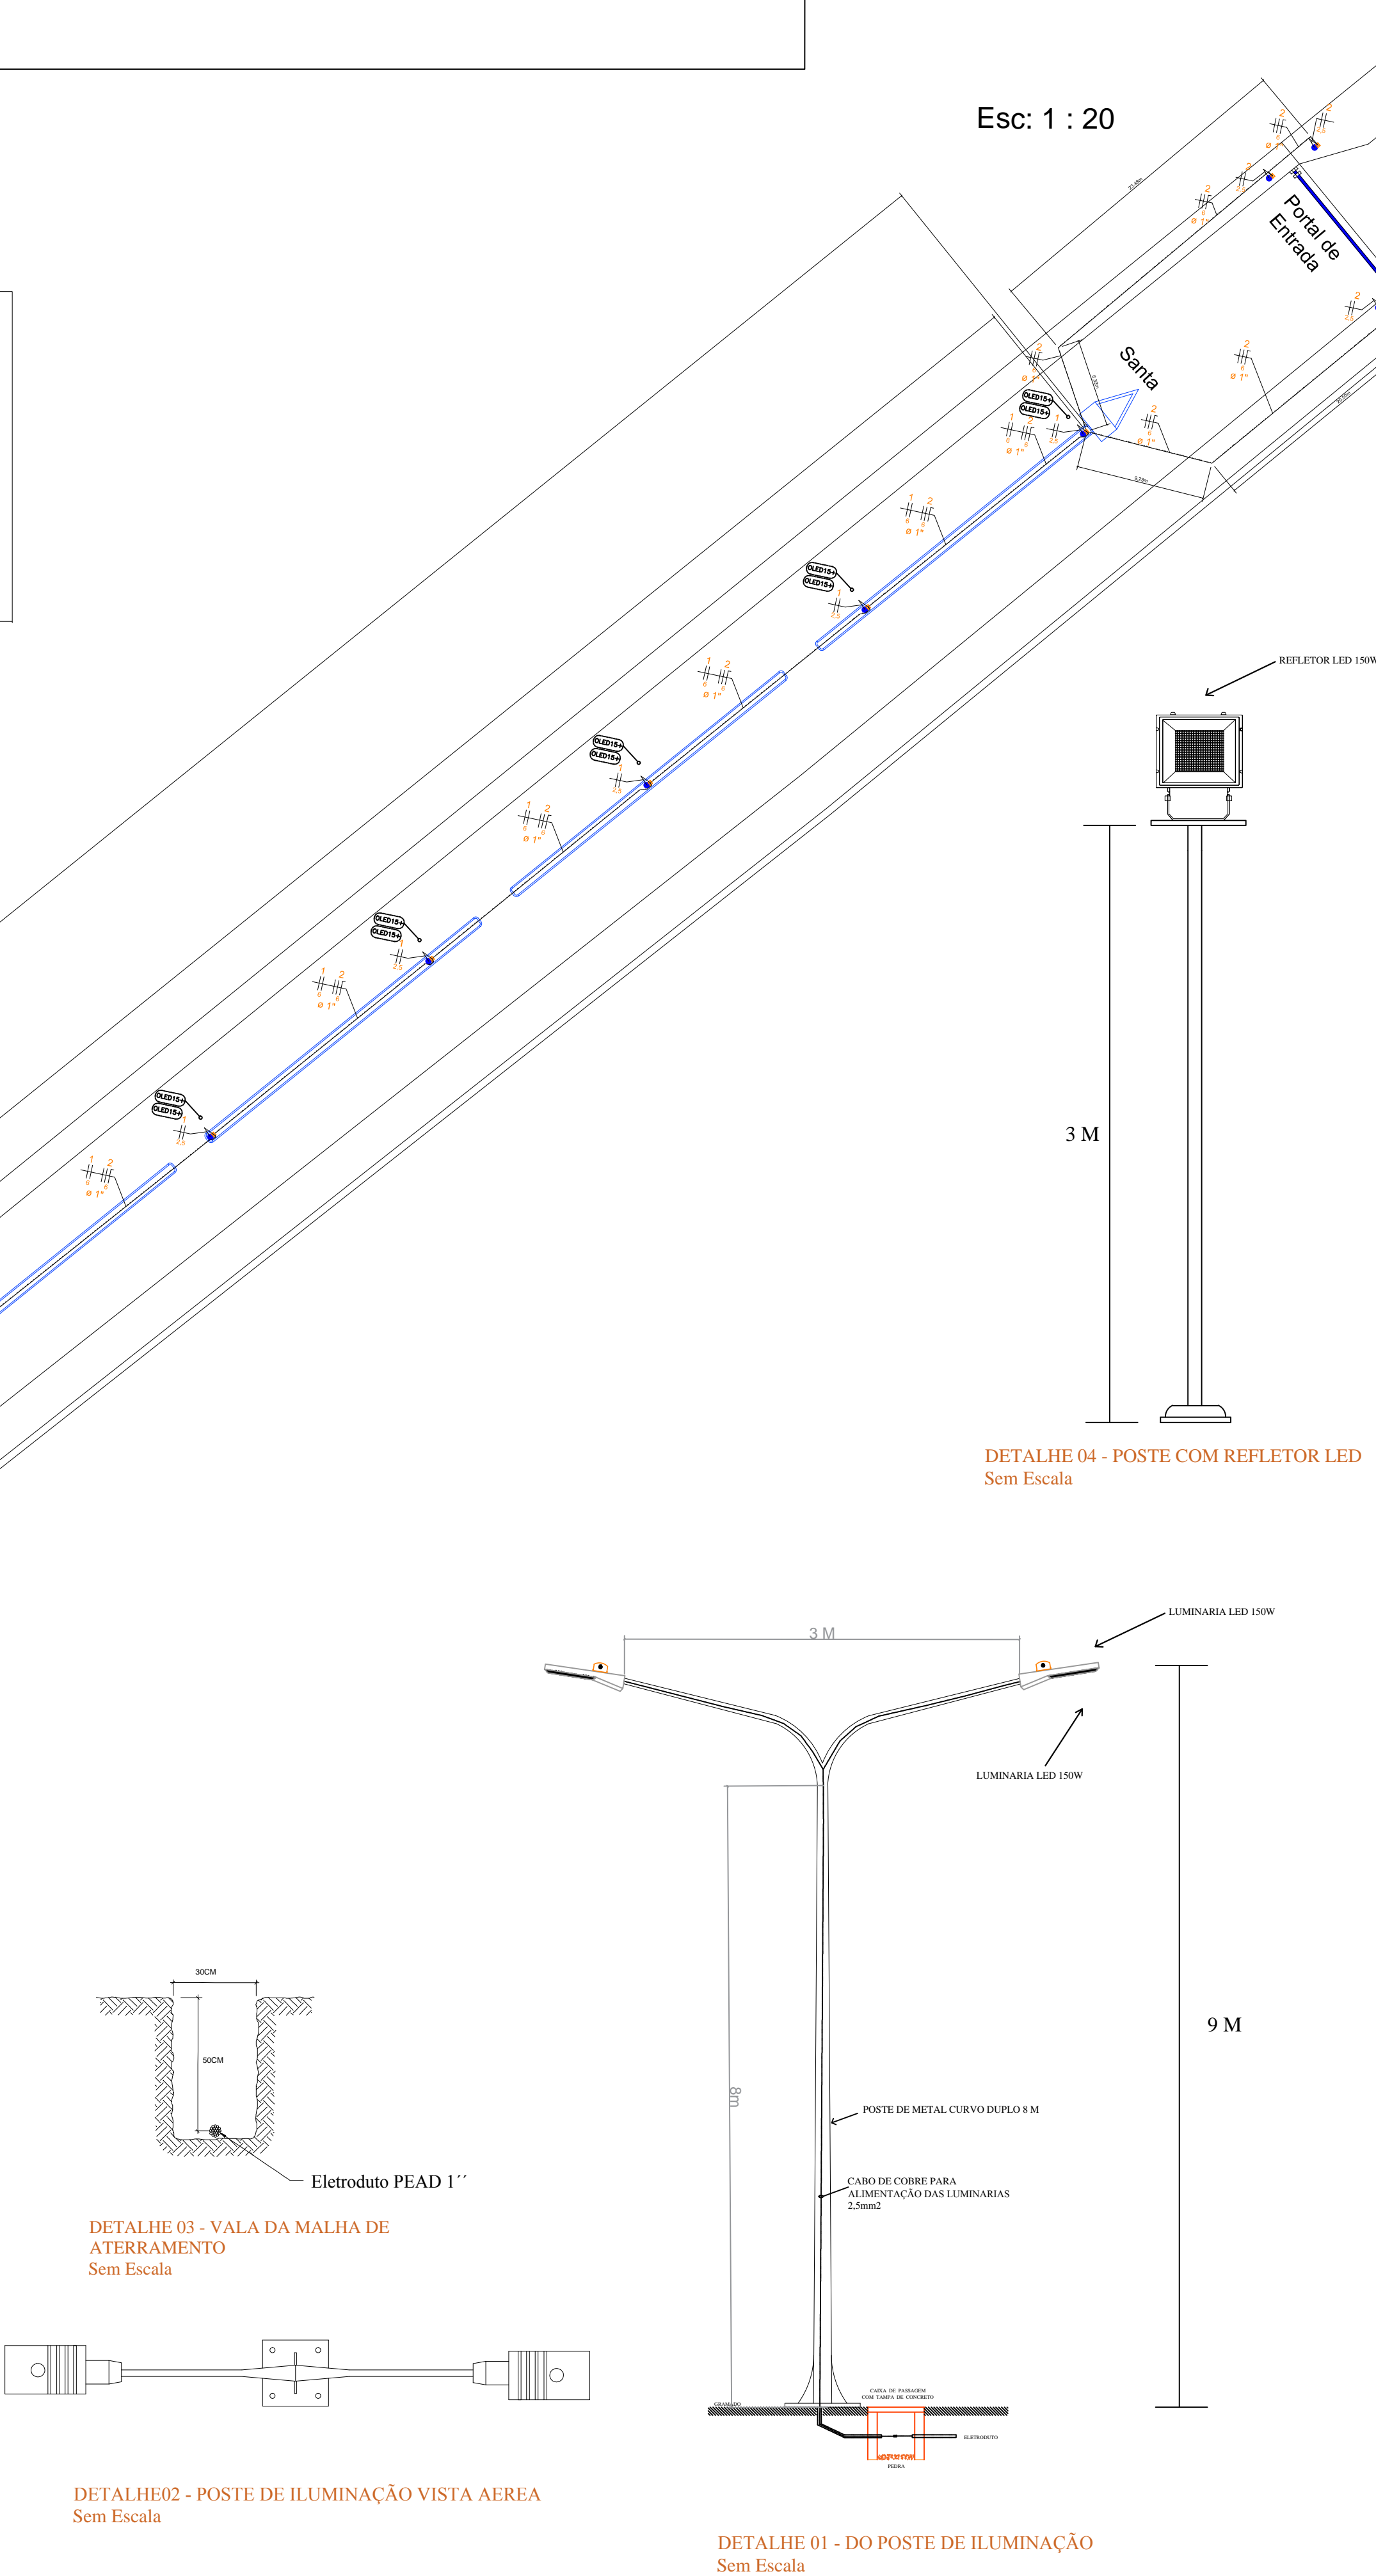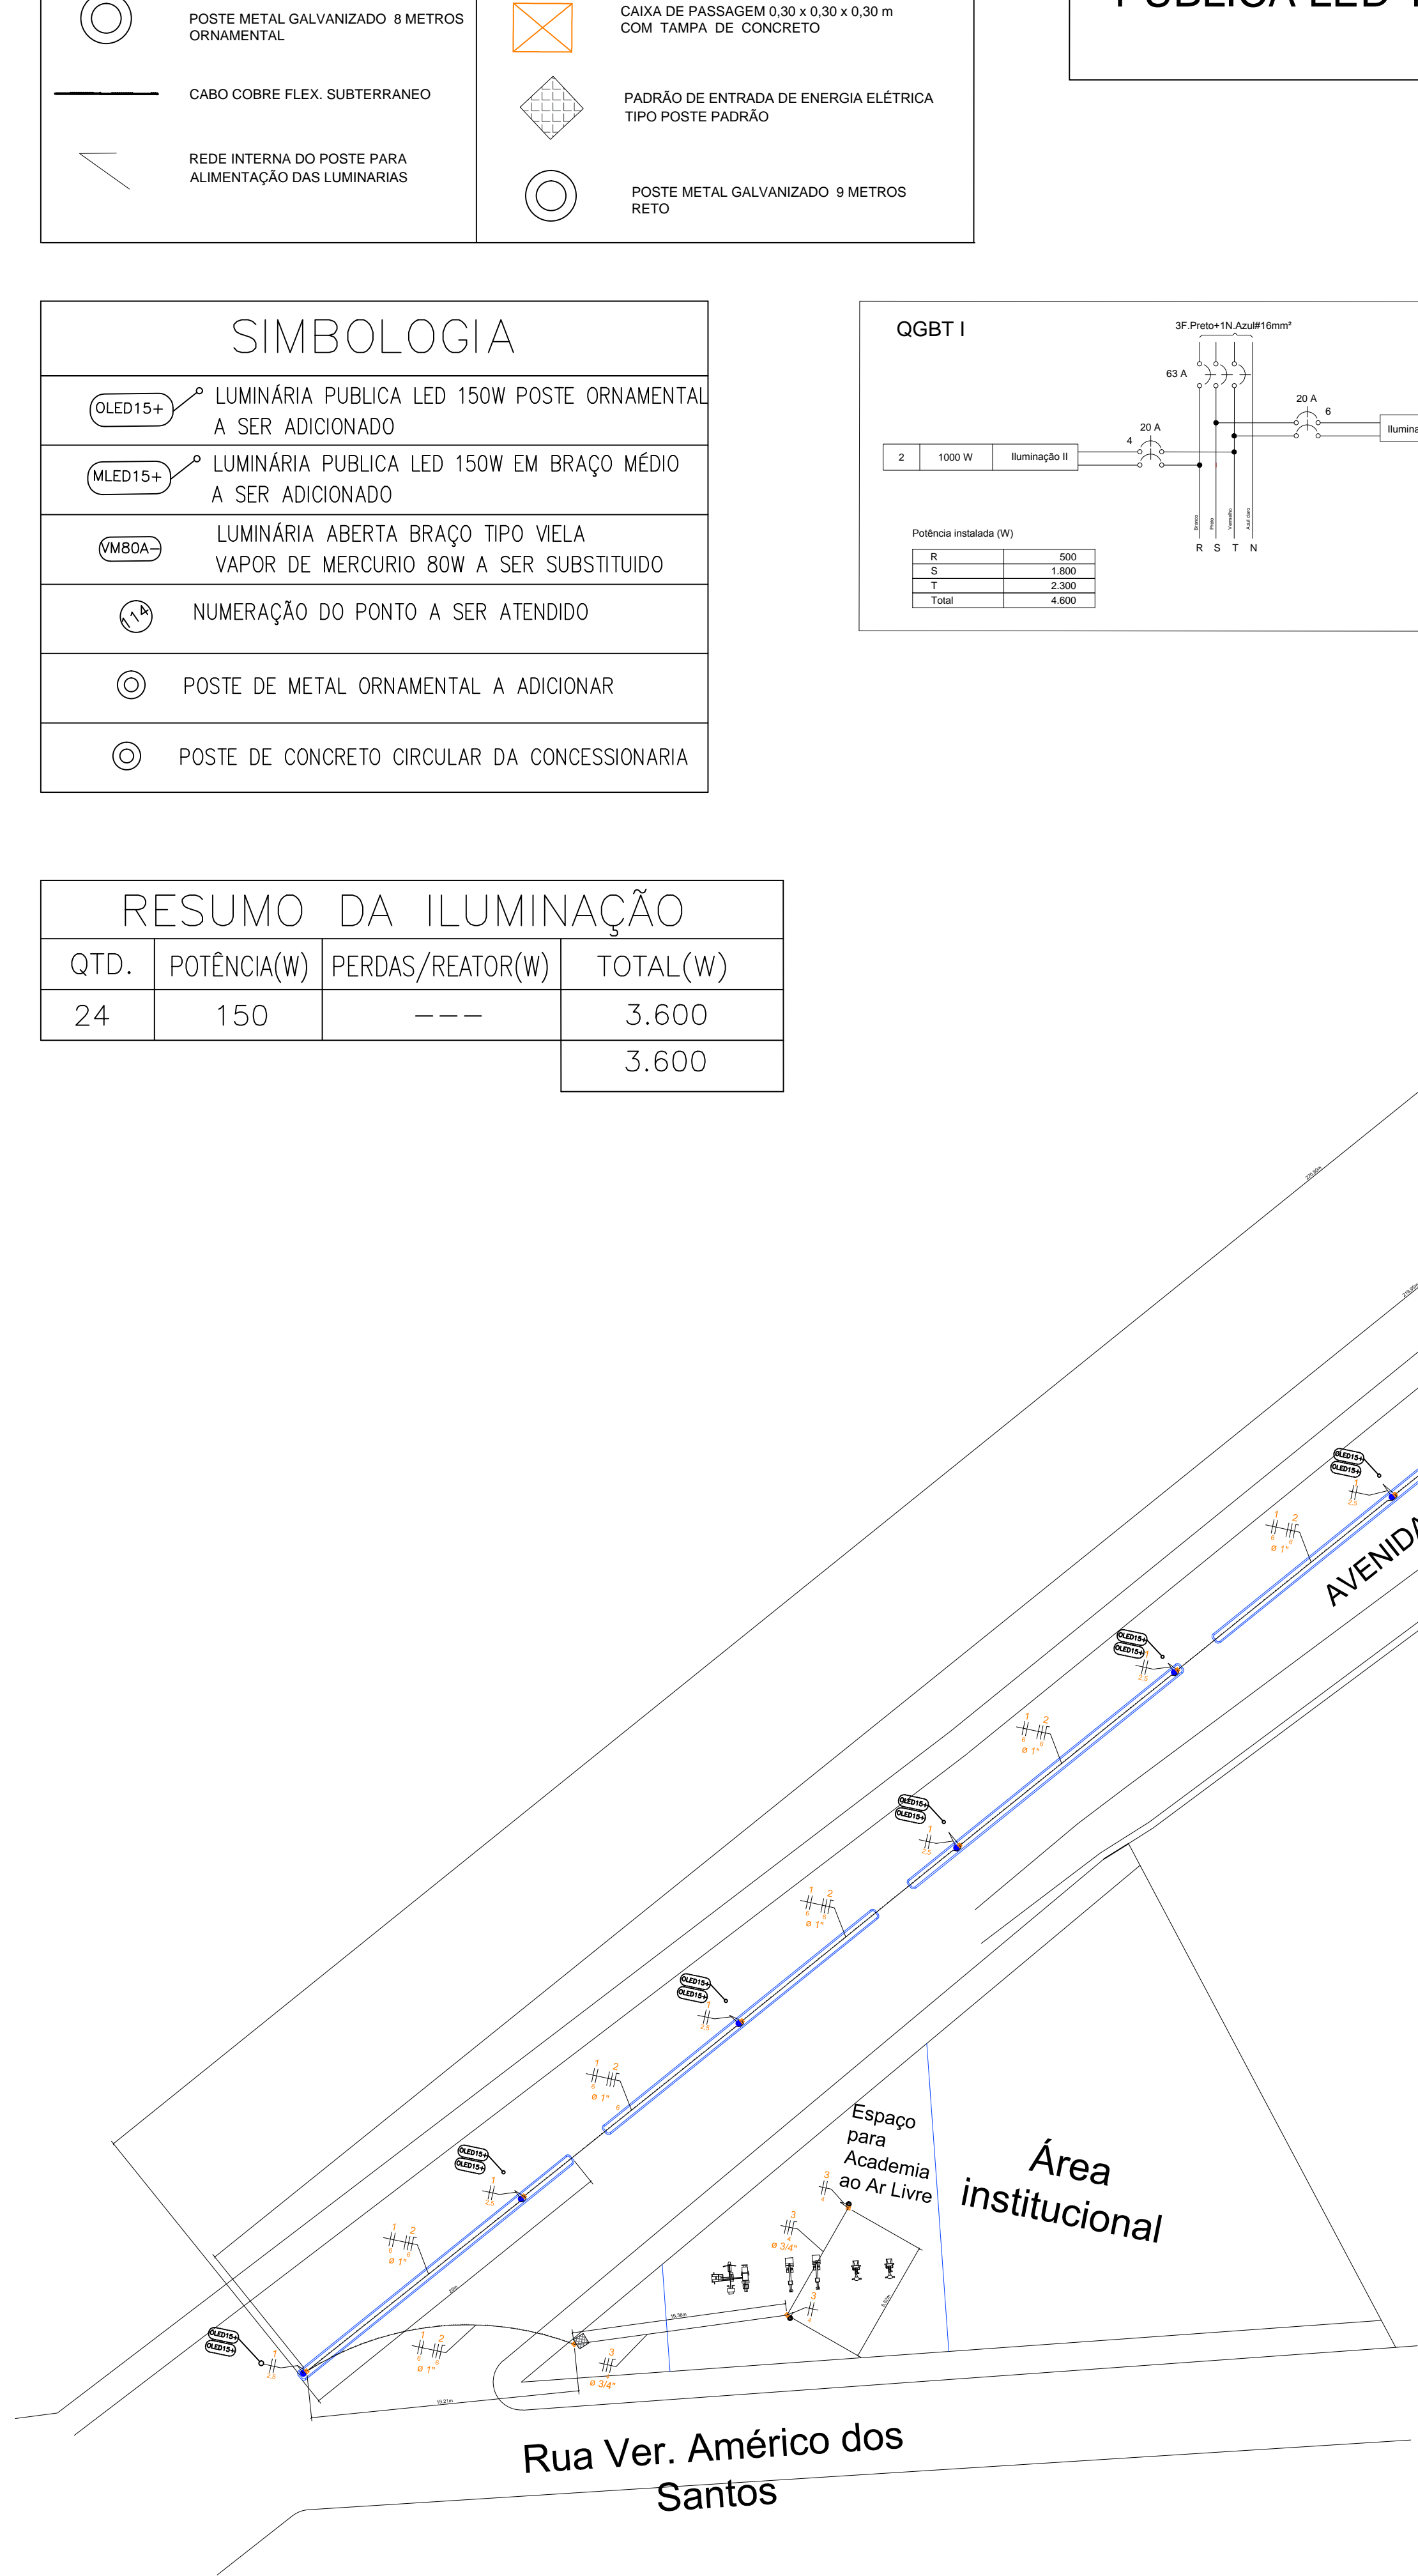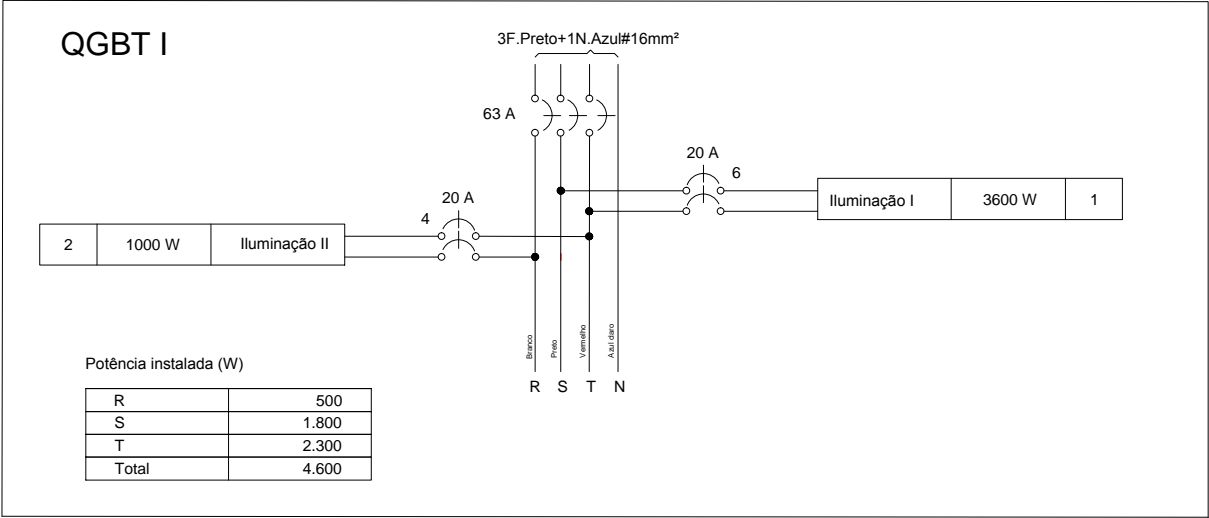



TÍTULO: IMPLANTAÇÃO DE ILUMINAÇÃO PUBLICA LED

RESPONSÁVEL TÉCNICO:

CLIENTE:

OBRA:

LOCAL:

REVISOR: BRUNO

DATA: 20/11/2018

ESCALA: SEM ESCALA

FOLHA: 01