


TABELA TÉCNICA DA CPFL

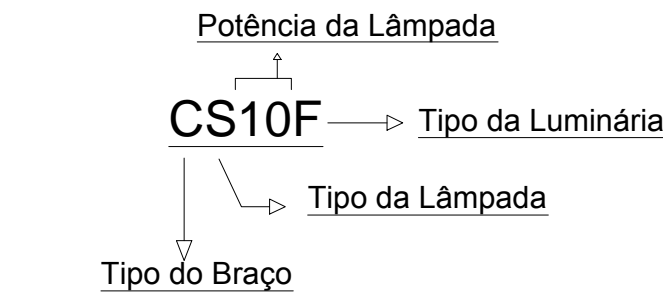

Onde:

- Tipo de Braço Padronizado:
- C - Braço Curto;
- M - Braço Médio;
- L - Braço Longo;
- V - Braço Vela;
- K - Braço Longo Paulista;

- Tipo de Lâmpada:

- S - Vapor de Sódio;
- M - Vapor de Mercúrio;
- LED - Luminária LED

- Potência das Lâmpadas (em watts) padronizadas:

100, 150 e 250 W.

- Tipo de Luminária :

- F - fechada;
- I - integrada;
- A - aberta.

Veículos

Descrição da via	Classe de iluminação
Volume de Tráfego leve	V4
Iluminância média mínima $E_{med,min}$ (lux)	Fator de uniformidade mínimo $U = E_{med}/E_{med,min}$
5	0,2


Pedestres

Descrição da via	Classe de iluminação
Vias de pouco uso por pedestres (passelos de bairros residenciais)	P4
Iluminância média mínima $E_{med,min}$ (lux)	Fator de uniformidade mínimo $U = E_{med}/E_{med,min}$
3	0,2

RESUMO DA ILUMINAÇÃO



QTD.	POTÊNCIA(W)	PERDAS/REATOR(W)	TOTAL(W)
34	150	---	5.100
			5.100

LEGENDA

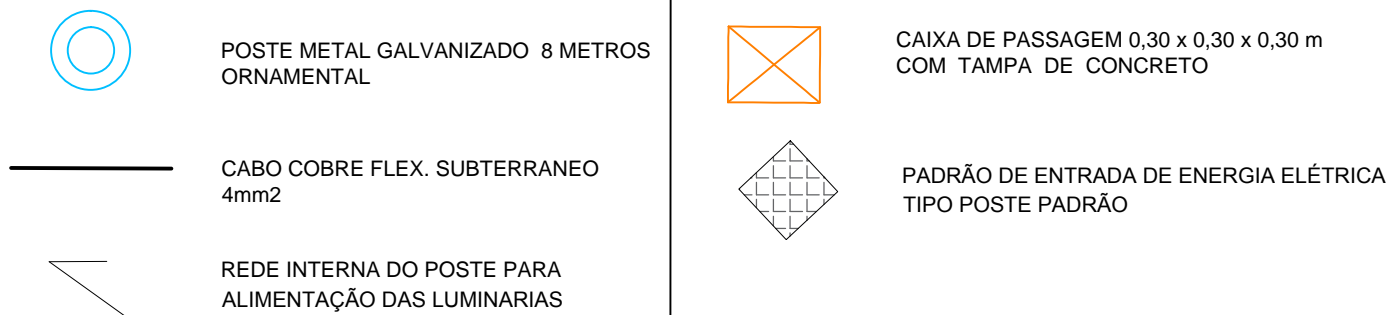

SIMBOLOGIA

OLED15+	LUMINÁRIA PUBLICA LED 150W POSTE ORNAMENTAL A SER ADICIONADO
MLED15+	LUMINÁRIA PUBLICA LED 150W EM BRAÇO MÉDIO A SER ADICIONADO
VM80A	LUMINÁRIA ABERTA BRAÇO TIPO VELA VAPOR DE MERCURIO 80W A SER SUBSTITUIDO
18	NUMERAÇÃO DO PONTO A SER ATENDIDO
○	POSTE DE METAL ORNAMENTAL A ADICIONAR
○	POSTE DE CONCRETO CIRCULAR DA CONCESSIONARIA

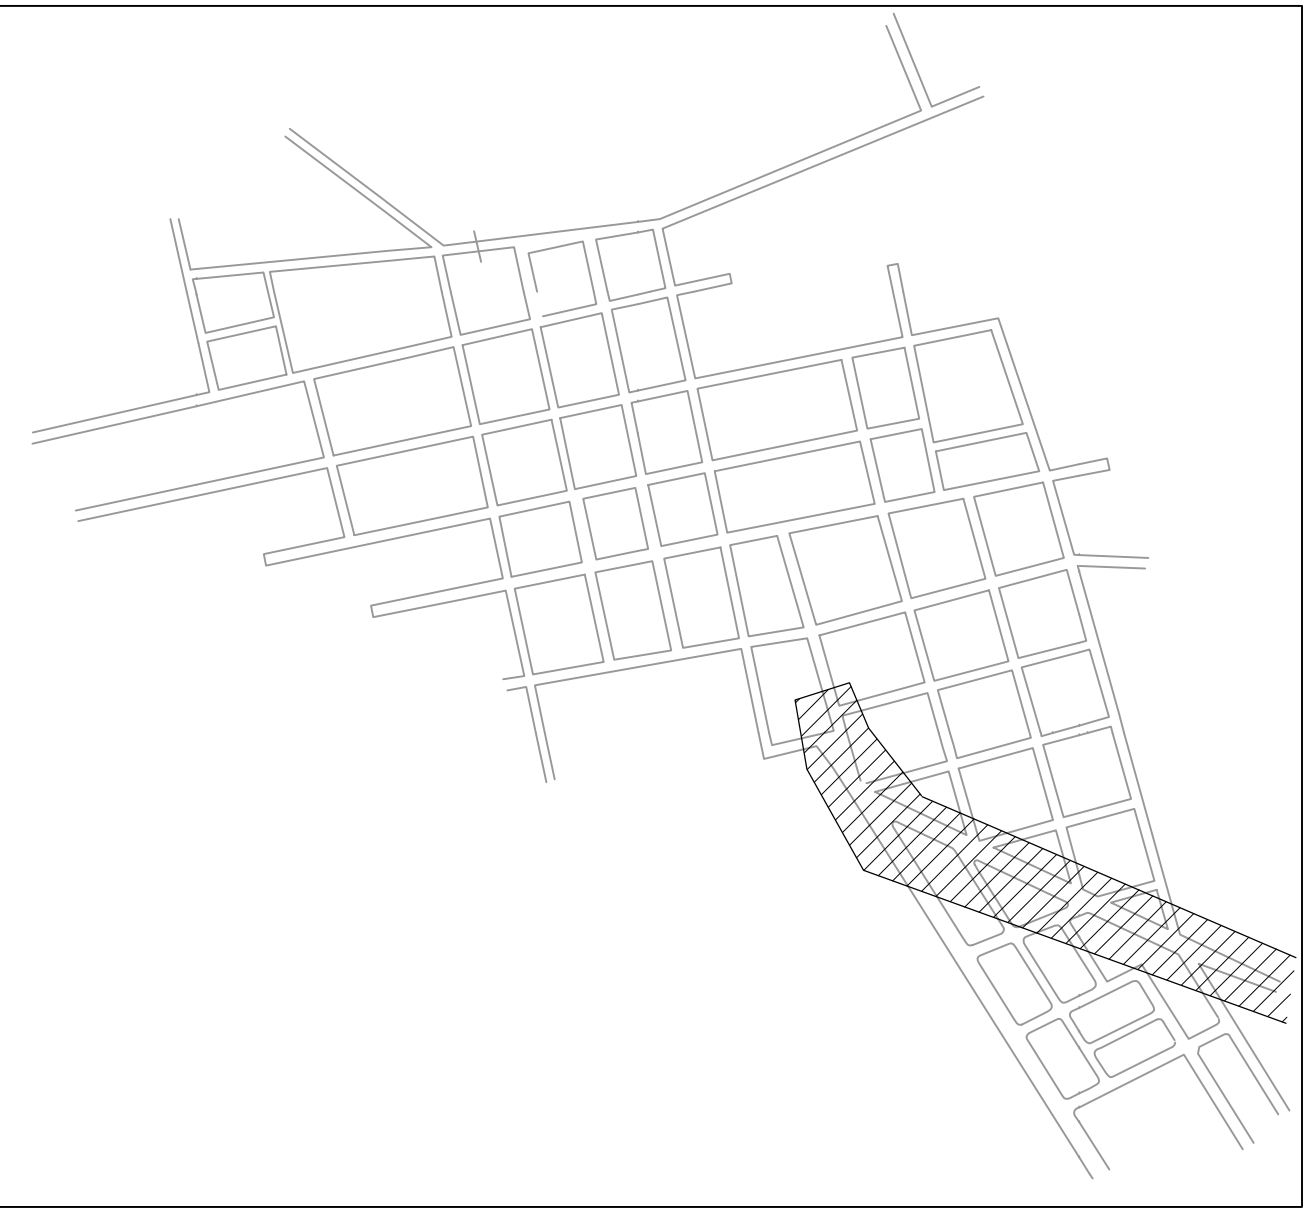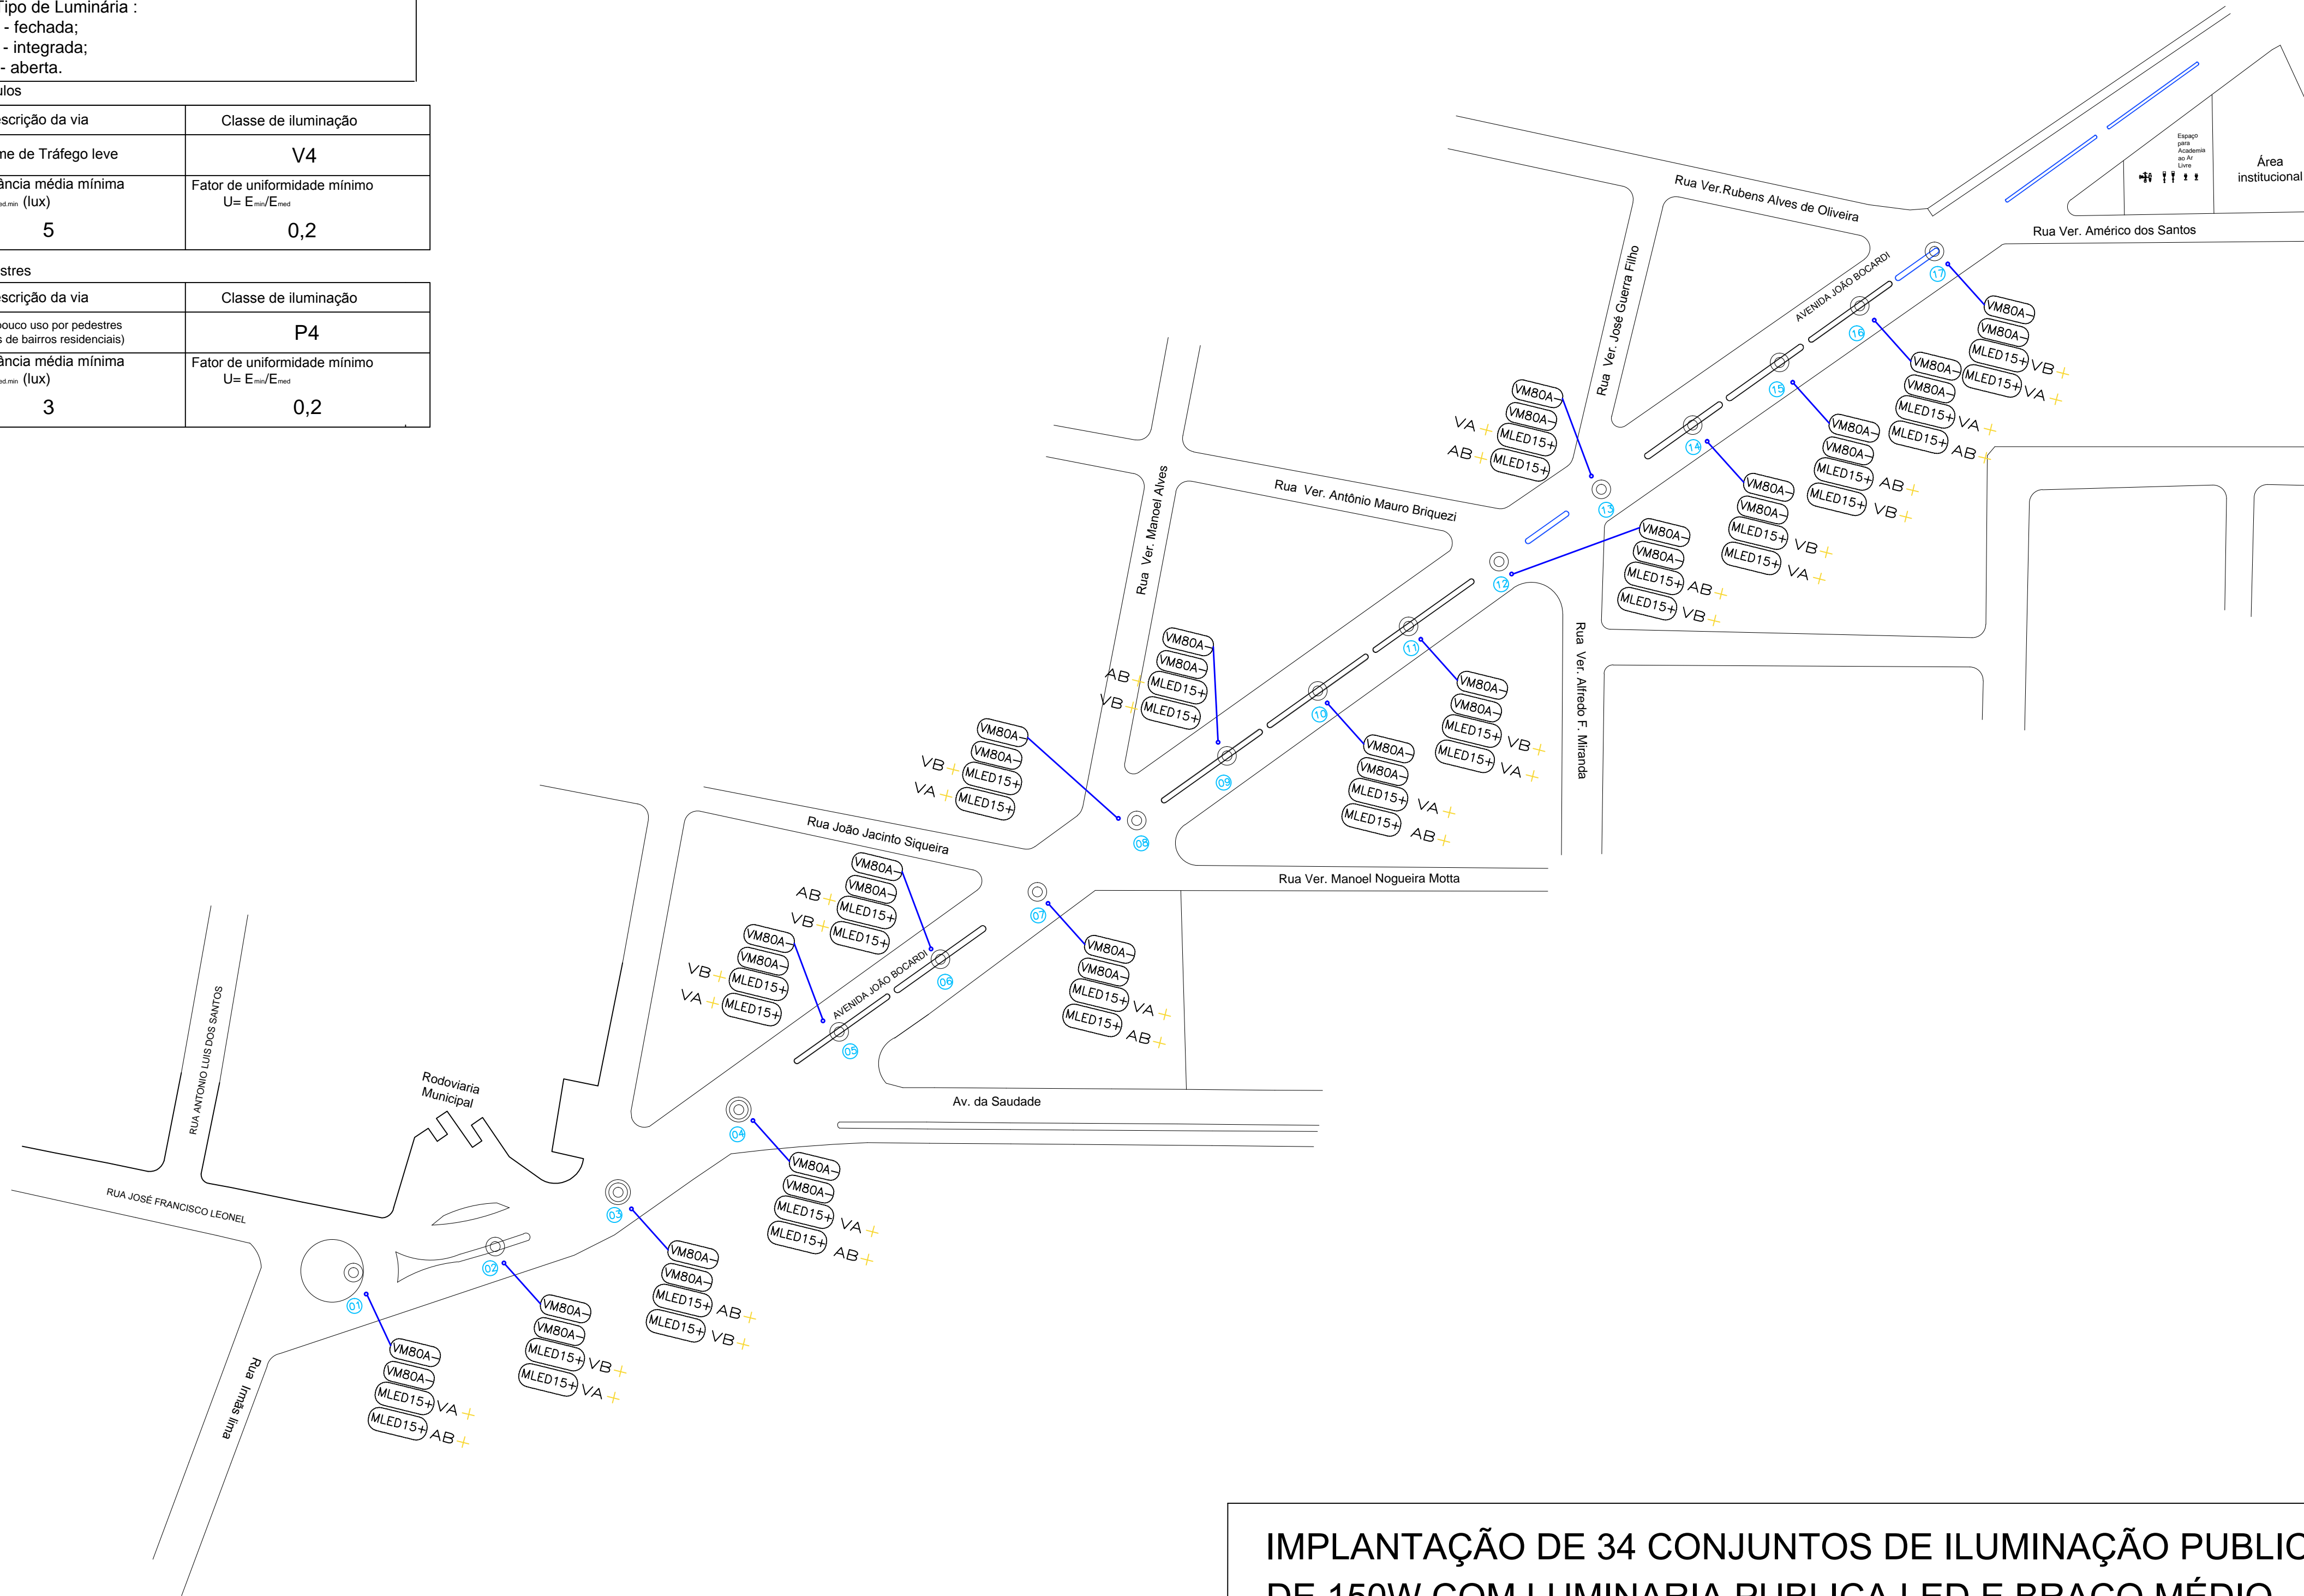

IMPLANTAÇÃO DE 34 CONJUNTOS DE ILUMINAÇÃO PUBLICA DE 150W COM LUMINARIA PUBLICA LED E BRAÇO MÉDIO

PROPRIETÁRIO	
CNPJ 00.000.000/0001-00	
TÍTULO: IMPLANTAÇÃO DE ILUMINAÇÃO PUBLICA LED	
RESPONSÁVEL TÉCNICO:	
CLIENTE:	
OBRA:	
LOCAL:	FOLHA: 01
REVISOR: BRUNO	DATA: 20/11/2018
ESCALA: SEM ESCALA	