



Rua Pref. José Ferreira Dias

Rua Major Leonidas Vieira

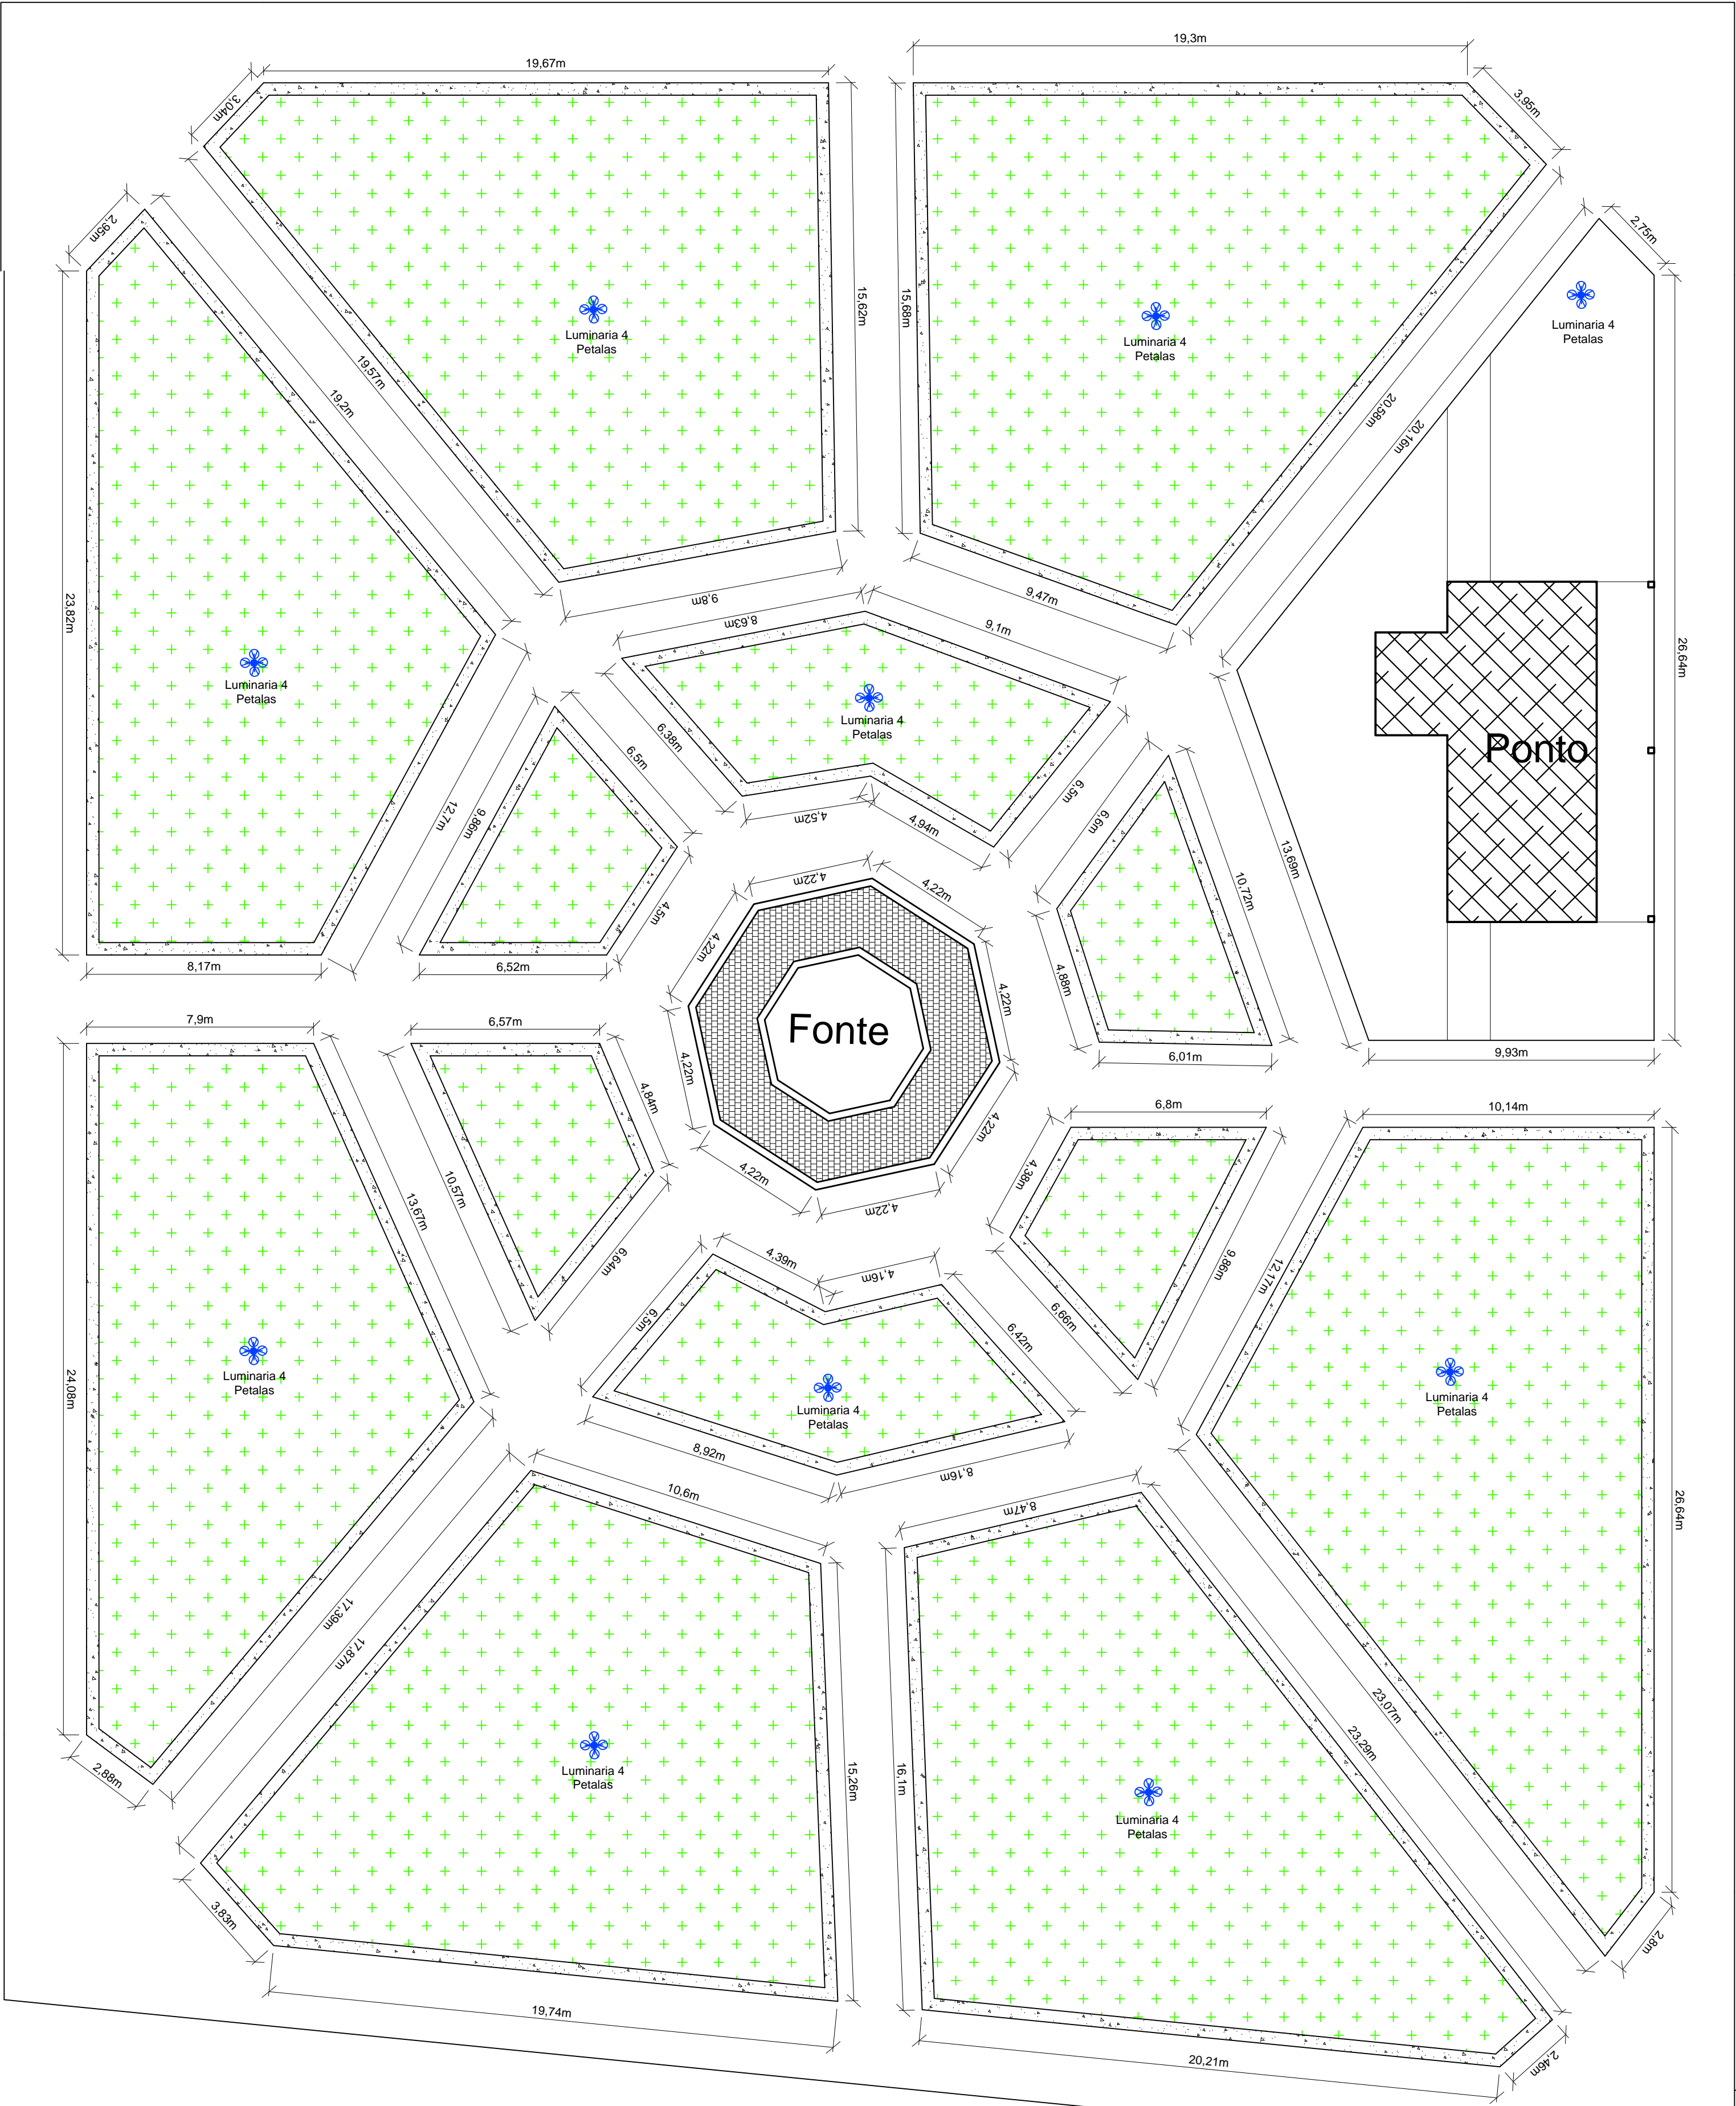

Rua Bella de Lima

Rua Lazaro Machado de Oliveira

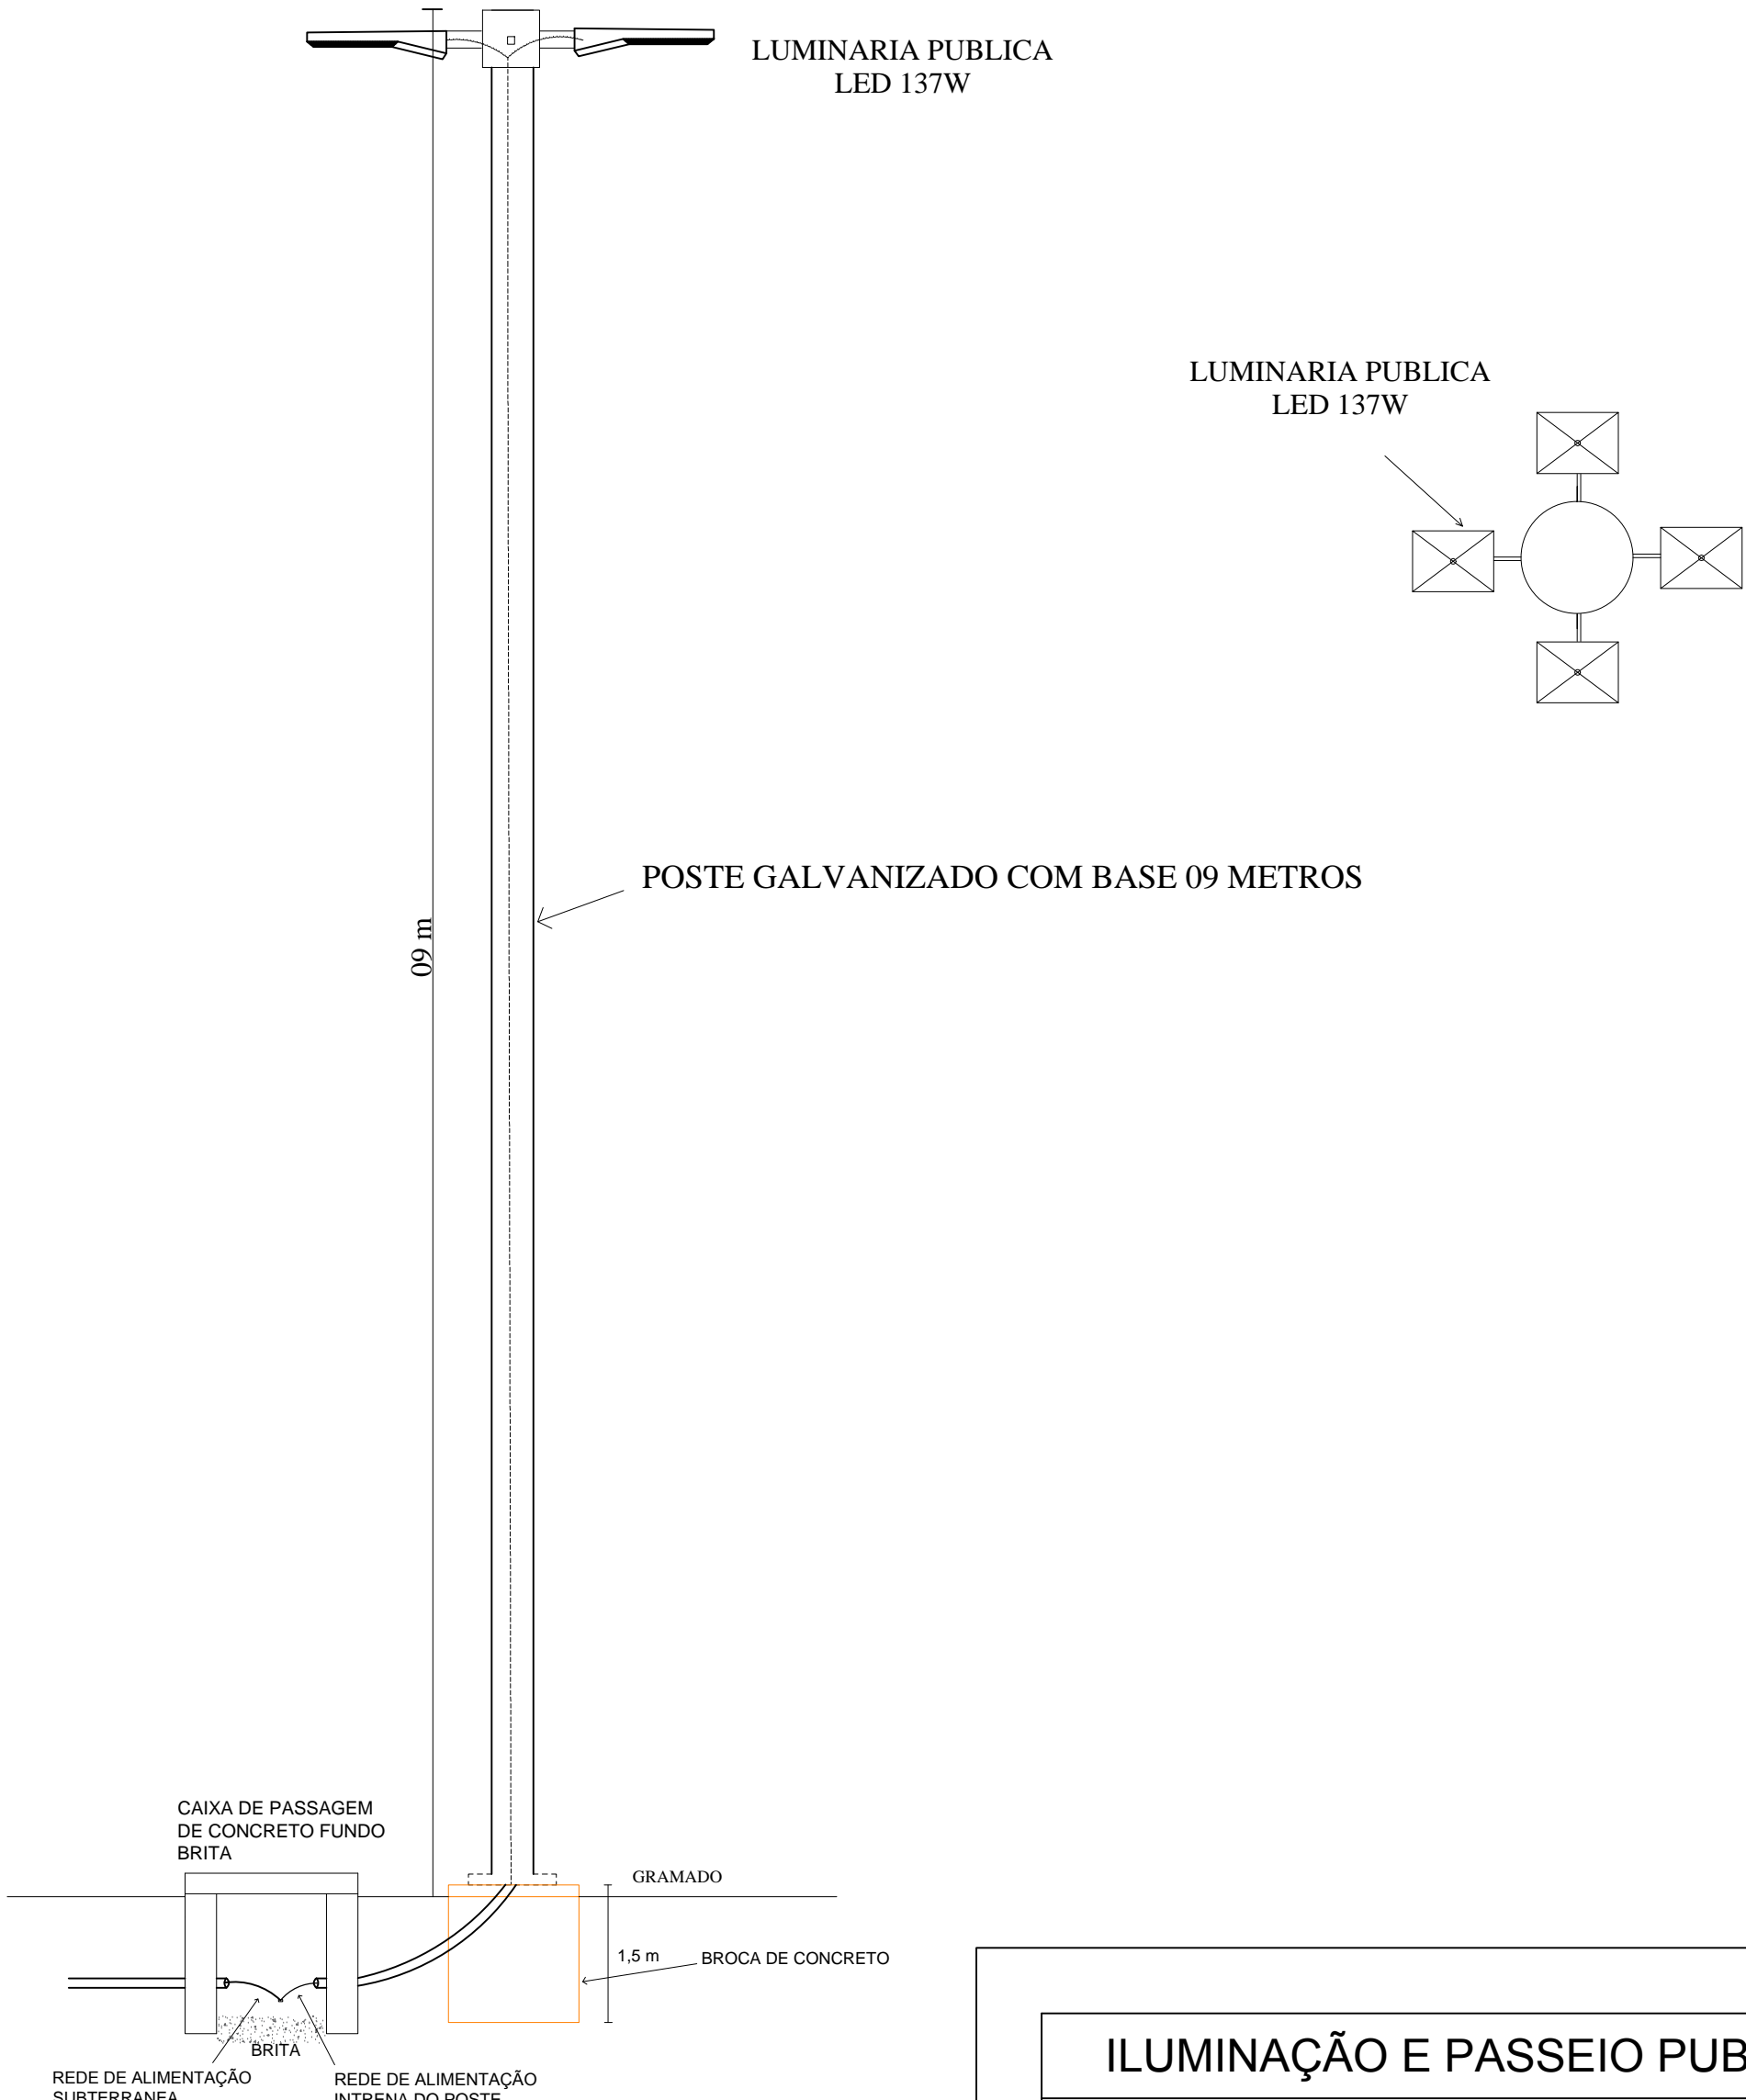

DETALHE 01 - POSTE DE ILUMINAÇÃO SEM ESCALA

Praça Pref. Antônio de Jesus Bocardi



QUADRO GERAL	
Praça Porcino Antônio de Lima	Calçada em concreto 395,59 m²
Praça Porcino Antônio de Lima e Praça Antônio Jesus Bocardi	Luminarias 4 Petalas 16 und

ILUMINAÇÃO E PASSEIO PUBLICO		Folha 1/2
Obra:		
OBRA DE INFRA-ESTRUTURA URBANA		
Proprietário:		
PREFEITURA MUNICIPAL DE UBIRAJARA		
Endereço:		Escala:
Praça Pref. Antônio de Jesus Bocardi e Praça Porcino Antônio de Lima		Indicada
LOCAL SEM ESCALA	ÁREAS	M2
TERRENO	8.385,00 m2	

TOTAL		
		
Proprietário: PREFEITURA MUNICIPAL DE UBIRAJARA JOSÉ ALTAIR GONÇALVES		
Responsável: REINALDO AP. da SILVA FILHO Engº civil - CREA - 5069369000		
A aprovação do projeto não implica no reconhecimento por parte da prefeitura do direito de propriedade do terreno nem exime o projetista de sua responsabilidade sobre o mesmo.		